

ボーリング柱状図


調査名 福岡高速道路地質調査業務（その2）

ボーリングNo.

事業・工事名

シートNo.

ボーリング名	No. 29		調査位置	福岡市東区香椎浜ふ頭2丁目～みなと香椎1丁目地内						北	緯	33° 39' 34.0"
発注機関	福岡北九州高速道路公社						調査期間	平成 25年 1月 16日 ~ 25年 1月 22日			東	経 130° 25' 23.5"
調査業者名	株式会社ジオテック技術士事務所 電話 (092-476-1700)	主任技師	矢野 健二	現場代理人	木寺 將仁	コア鑑定者	矢野 健二	ボーリング責任者	高橋 敏行			
孔口標高	4.33m	角度	180° 上 90° 下 0°	方位	北 0° 270° 90° 西 0° 180° 南	地盤勾配	鉛直 0° 水平 0°	使用機種	試錐機	ワイビーム YBM-05型	ハンマー落下用具	半自動落下装置
総掘進長	23.00m								エンジン	ヤンマー NFAD8型	ポンプ	ワイビーム GP-3型

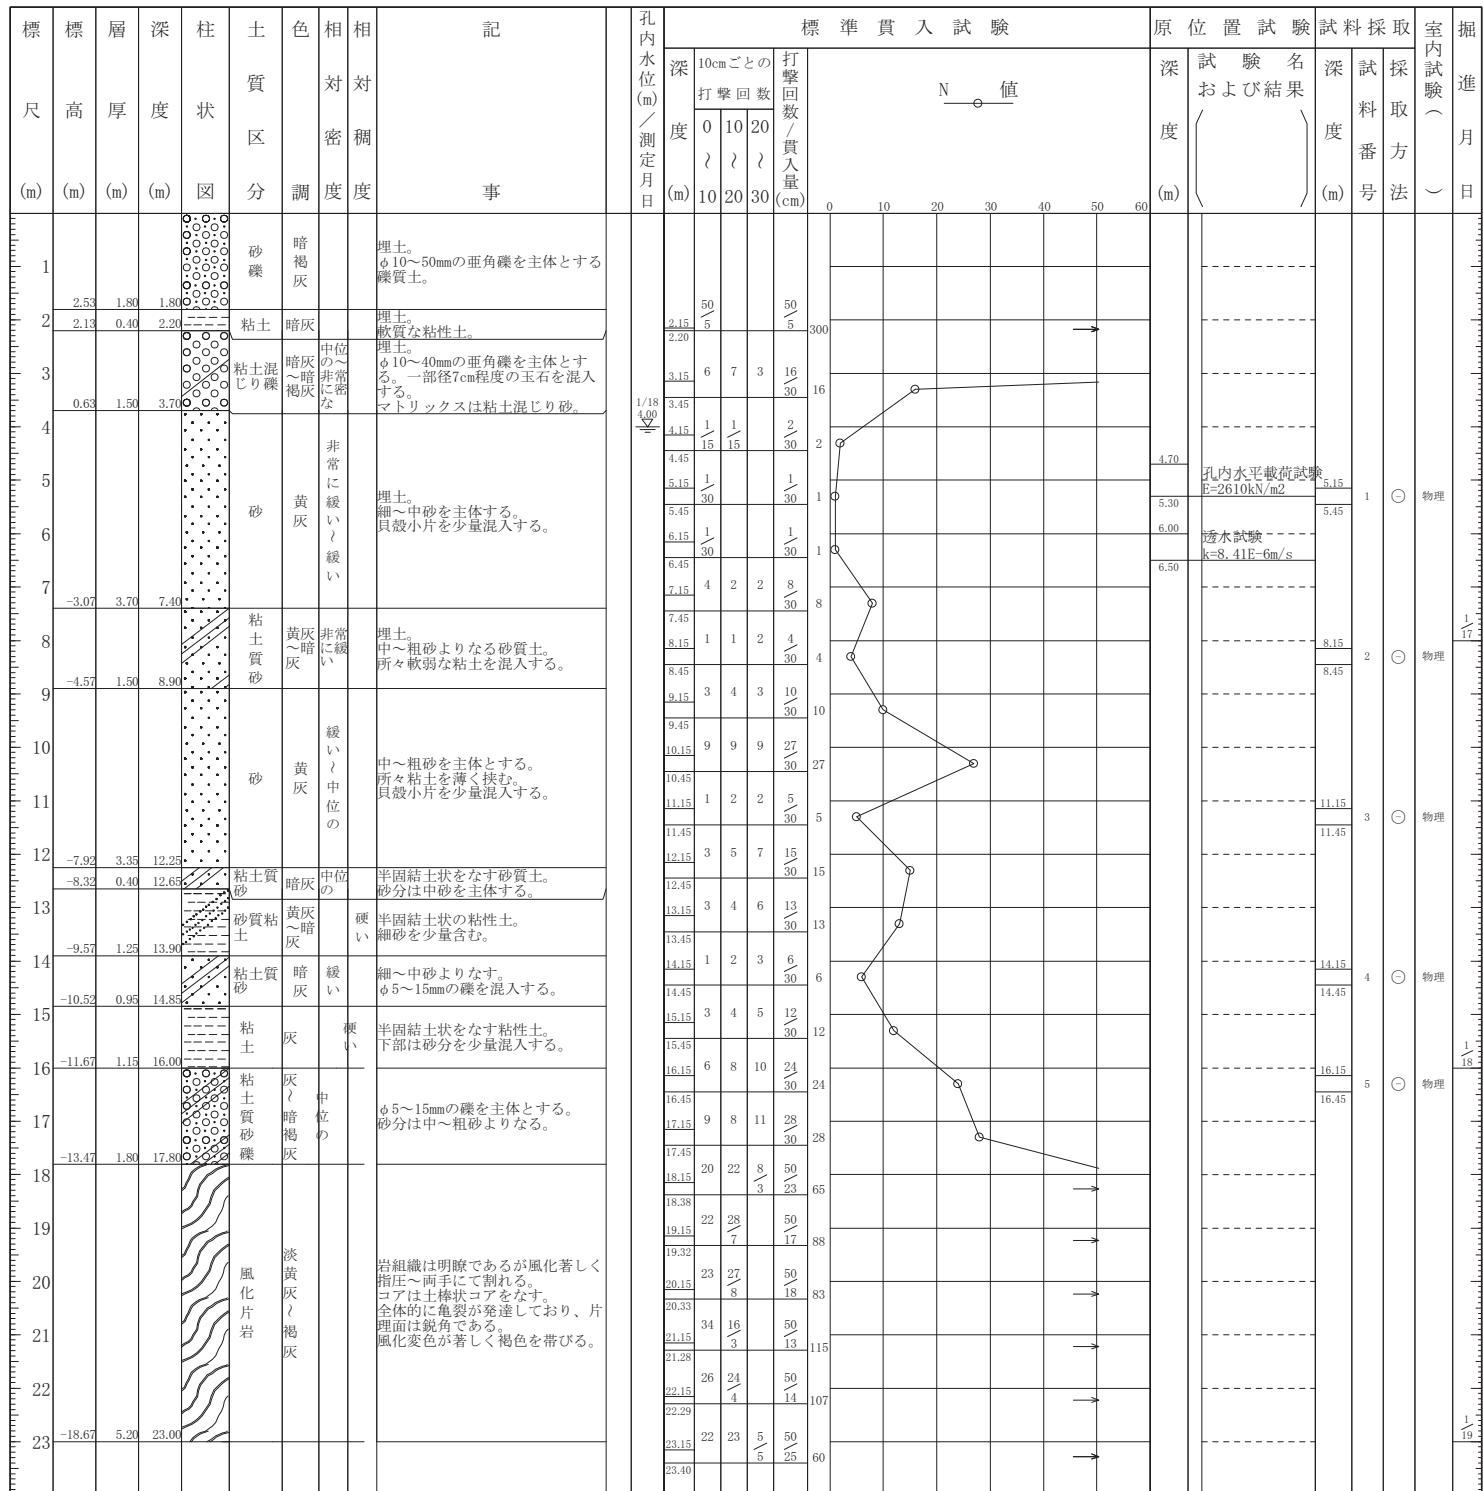

- ・本資料は、工事等により現況と整合しない場合があり、現在の位置関係や地質状況などを特定するものではありません。
 - ・本資料は、参考データとして利用し、現在の地質状況は、再度ボーリングを行う等して確認をお願いします。