

ボーリング柱状図


調査名 塩原小学校校舎増築その他工事地質調査業務委託

ボーリングNo	1								
---------	---	--	--	--	--	--	--	--	--

事業・工事名

シートNo

ボーリング名	No. 2		調査位置	福岡市南区塩原1丁目27番1号			北緯	33° 33' 50.71"						
発注機関	福岡市教育委員会 福岡市財政局			調査期間	平成27年11月9日～27年11月12日			東経	130° 25' 56.93"					
調査業者名	小岱地研 電話(092-834-5767)		主任技師	松藤 敬二郎		現代場人	松藤 敬二郎		コ鑑ア者	松藤 敬二郎		ボーリング責任者	松藤 敬二郎	
孔口標高	KBM +0.16m		角	180° 上 90° 下 0°		方	北 0° 270° 西 180° 東 90° 南		地盤勾配	鉛直 90° 水平 0°		使用機種	試錐機 吉田鉄工所製 YBM-05 エンジン ヤンマー製 NFAD8	
総掘進長	19.00m		度	0°		向			ハンマー落下用具	半自動落下装置		ポンプ	東邦地下工機製 BG-3	

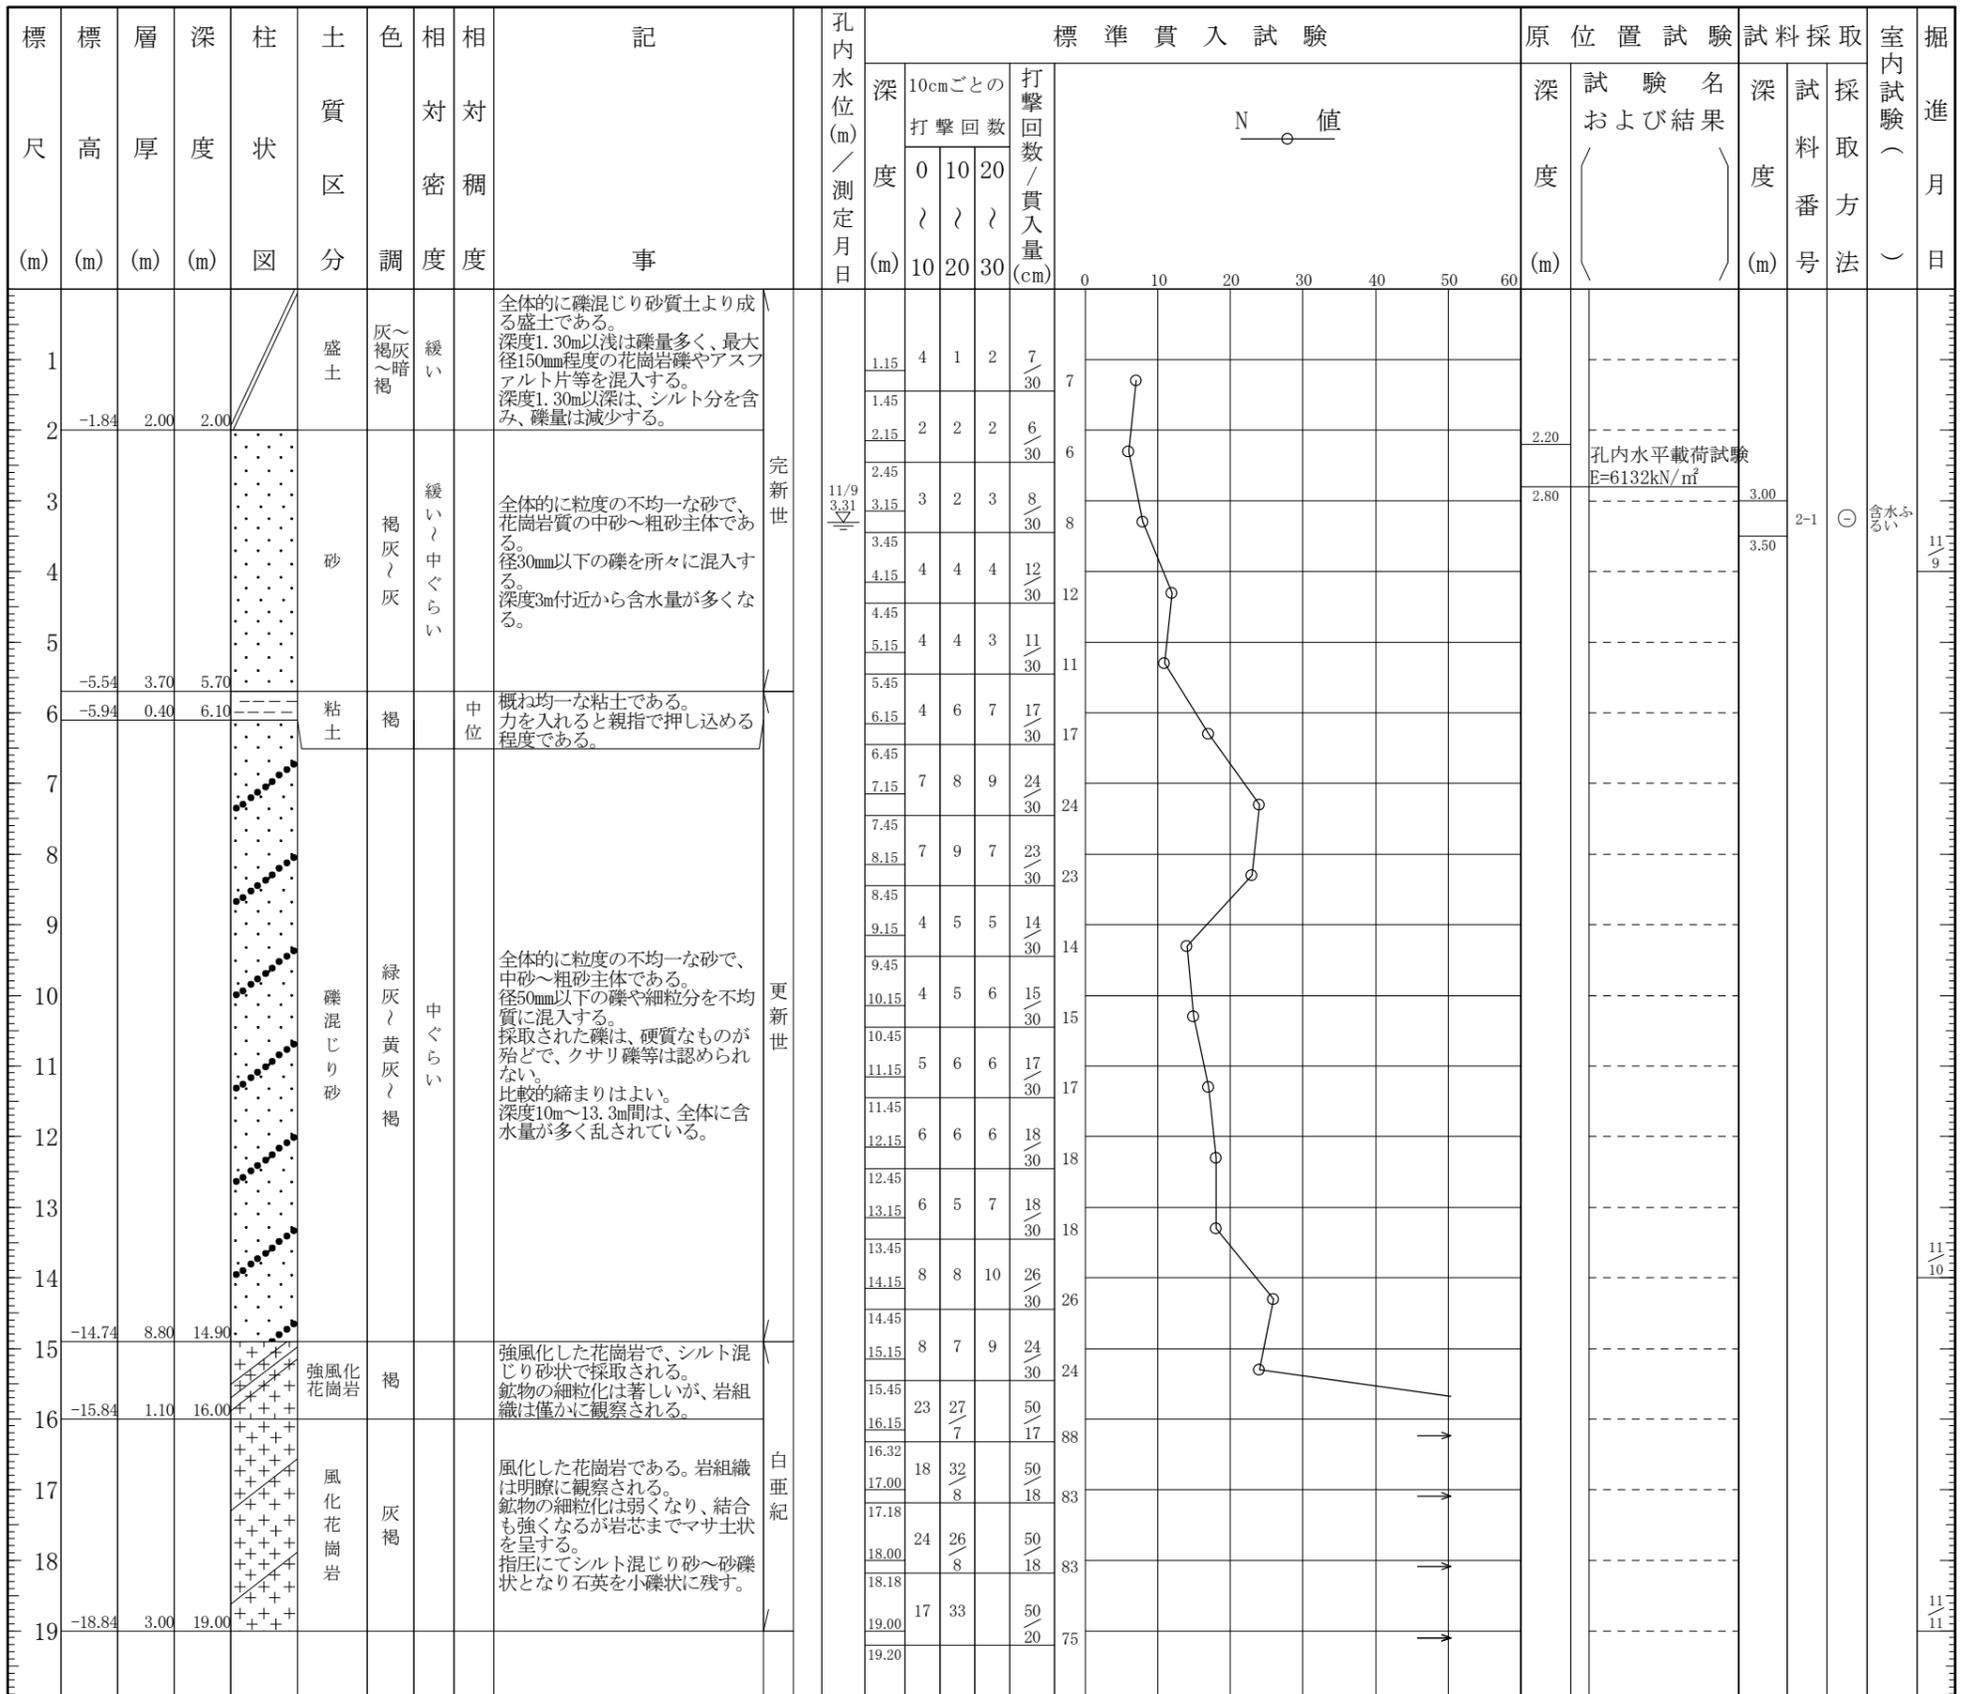

・本資料は、工事等により現況と整合しない場合があり、現在の位置関係や地質状況などを特定するものではありません。
 ・本資料は、参考データとして利用し、現在の地質状況は、再度ボーリングを行う等して確認をお願いします。