

ボーリング柱状図


調 査 名 香住丘公民館・老人いこいの家複合施設改築工事地質調査業務委託

ボーリングNo									
---------	--	--	--	--	--	--	--	--	--

事業・工事名

シートNo

ボーリング名	No. 1			調査位置	福岡市東区香住ヶ丘1丁目27番1号						北緯	33° 40' 12.42"			
発注機関	福岡市財政局 アセットマネジメント推進部 施設建設課					調査期間	平成 25年 11月 5日 ~ 25年 11月 6日					東経	130° 26' 8.02"		
調査業者名	アイアール株式会社 電話 (092-409-6363)			主任技師	隅田 真文		現代理人	隅田 真文		コ鑑 定 者	隅田 真文		ボーリング責任者	原 宏 嗣	
孔口標高	KBM +0.49m	角 度	180° 上 90° 下 0°	方 向	北 0° 270° 西 90° 東 180° 南	地盤勾配	鉛直 90° 水平0°	使用機種	試錐機	D - 0		ハンマー落下用具	半自動落下		
総掘進長	13.00m								エンジン	NFAD - 8		ポンプ	BG - 3		

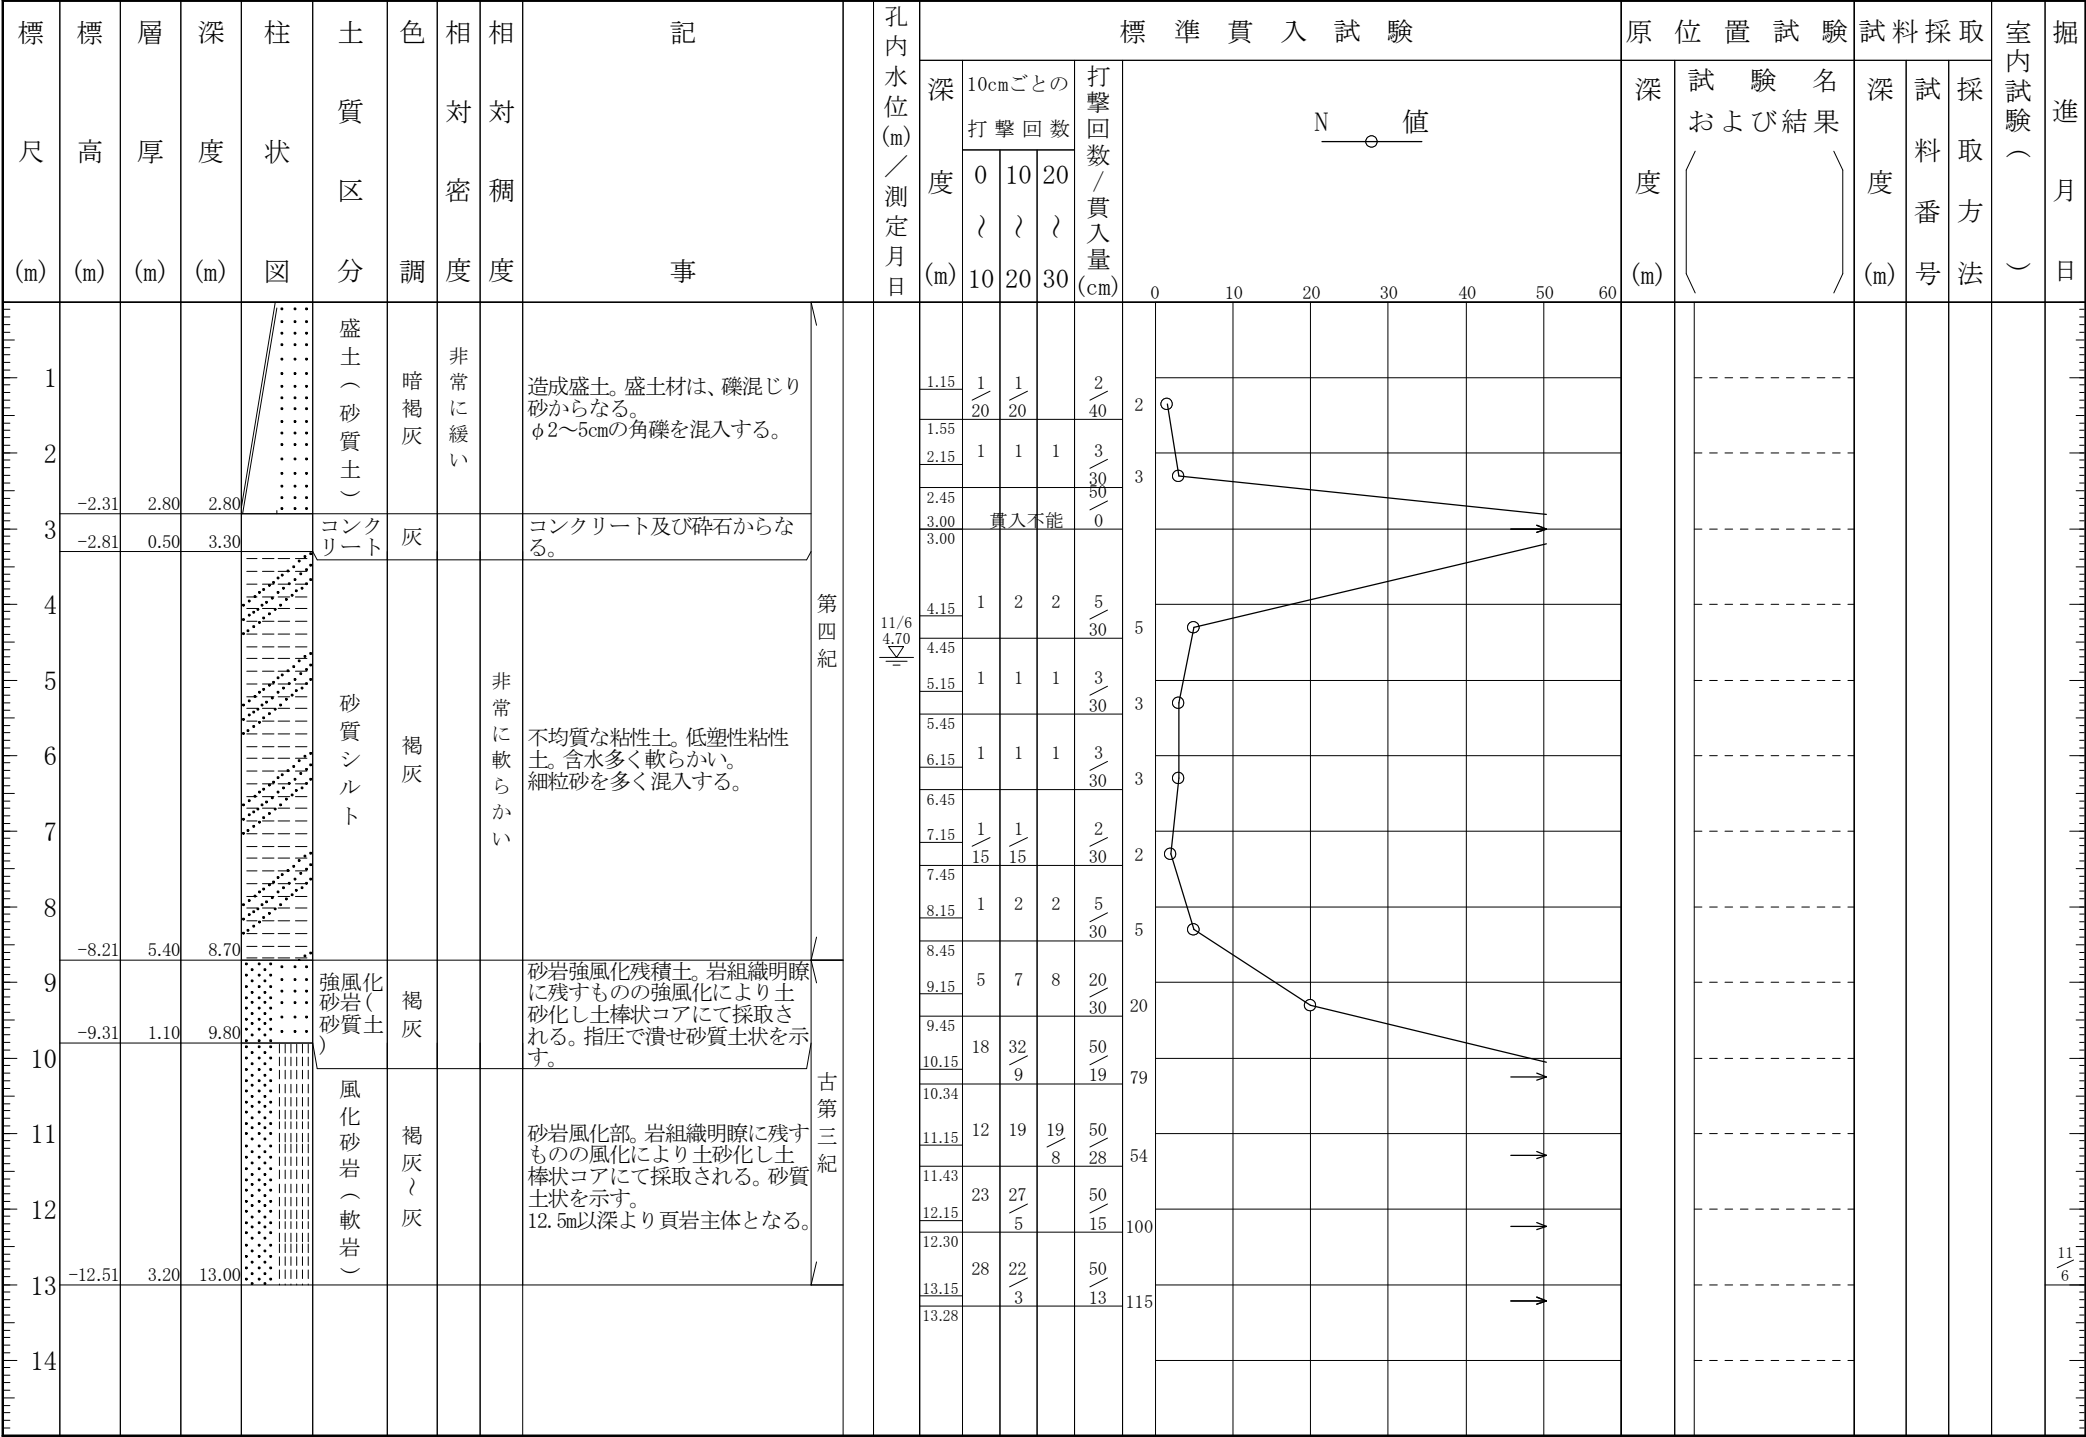

- ・本資料は、工事等により現況と整合しない場合があり、現在の位置関係や地質状況などを特定するものではありません。
- ・本資料は、参考データとして利用し、現在の地質状況は、再度ボーリングを行う等して確認をお願いします。