

ボーリング柱状図


業務名 平成23年度 地下鉄3号線地質調査業務委託

ボーリングNo. 002

事業・工事名

シートNo. 001

ボーリング名	No.23E-2	調査位置	福岡市博多区中洲2丁目地先	北緯	33°35'31.3"					
発注機関	福岡市交通局		調査期間	平成23年11月16日～23年12月6日	東経	130°24'34.9"				
調査業者名	株式会社ニチボー 電話(092-591-3491)	主技術者	古賀 靖久	担技術者	黒田 隆志	コ 鑑 定 者	黒田 隆志	ボーリング責任者	山本 實	
孔口標高	TP=104.07m	角	180° 上 90° 下	方	北 0° 西 270° 東 90° 南 180°	地盤勾配	鉛直 90° 水平 0°	使用機種	東邦地下工機 D0-C型	
総掘進長	42.00m	度	0°	向		試錐機	エンジン	ヤンマー NFD10型	ポンプ	東邦地下工機 BG-3型

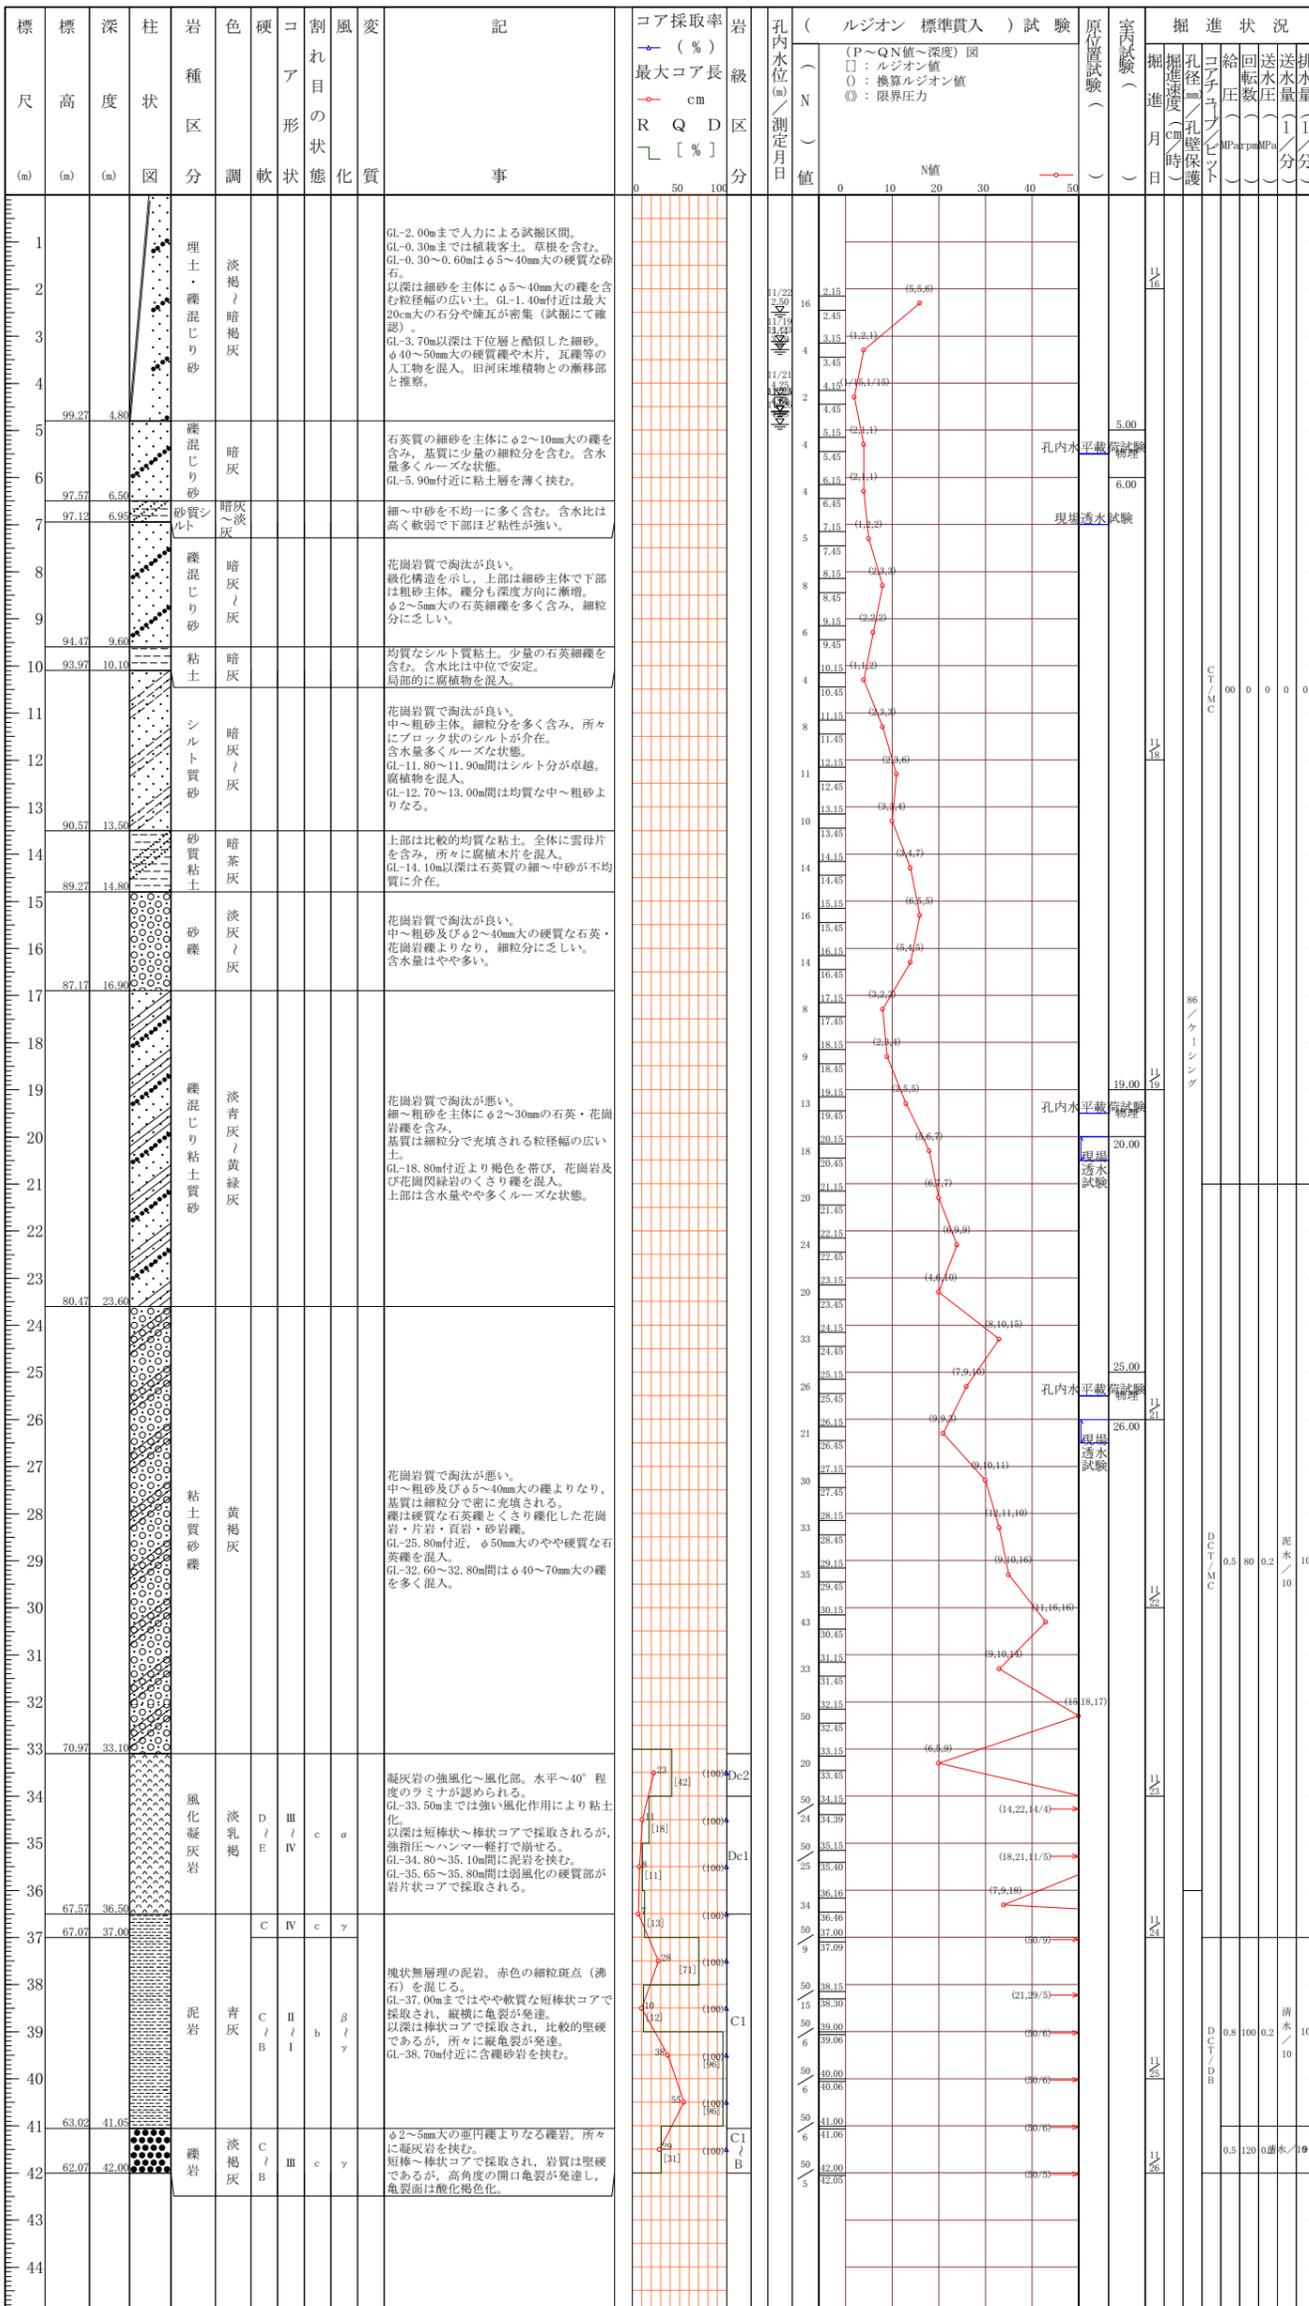

・本資料は、工事等により現況と整合しない場合があります。現在の位置関係や地質状況などを特定するものではありません。
 ・本資料は、参考データとして利用し、現在の地質状況は、再度ボーリングを行う等して確認をお願いします。