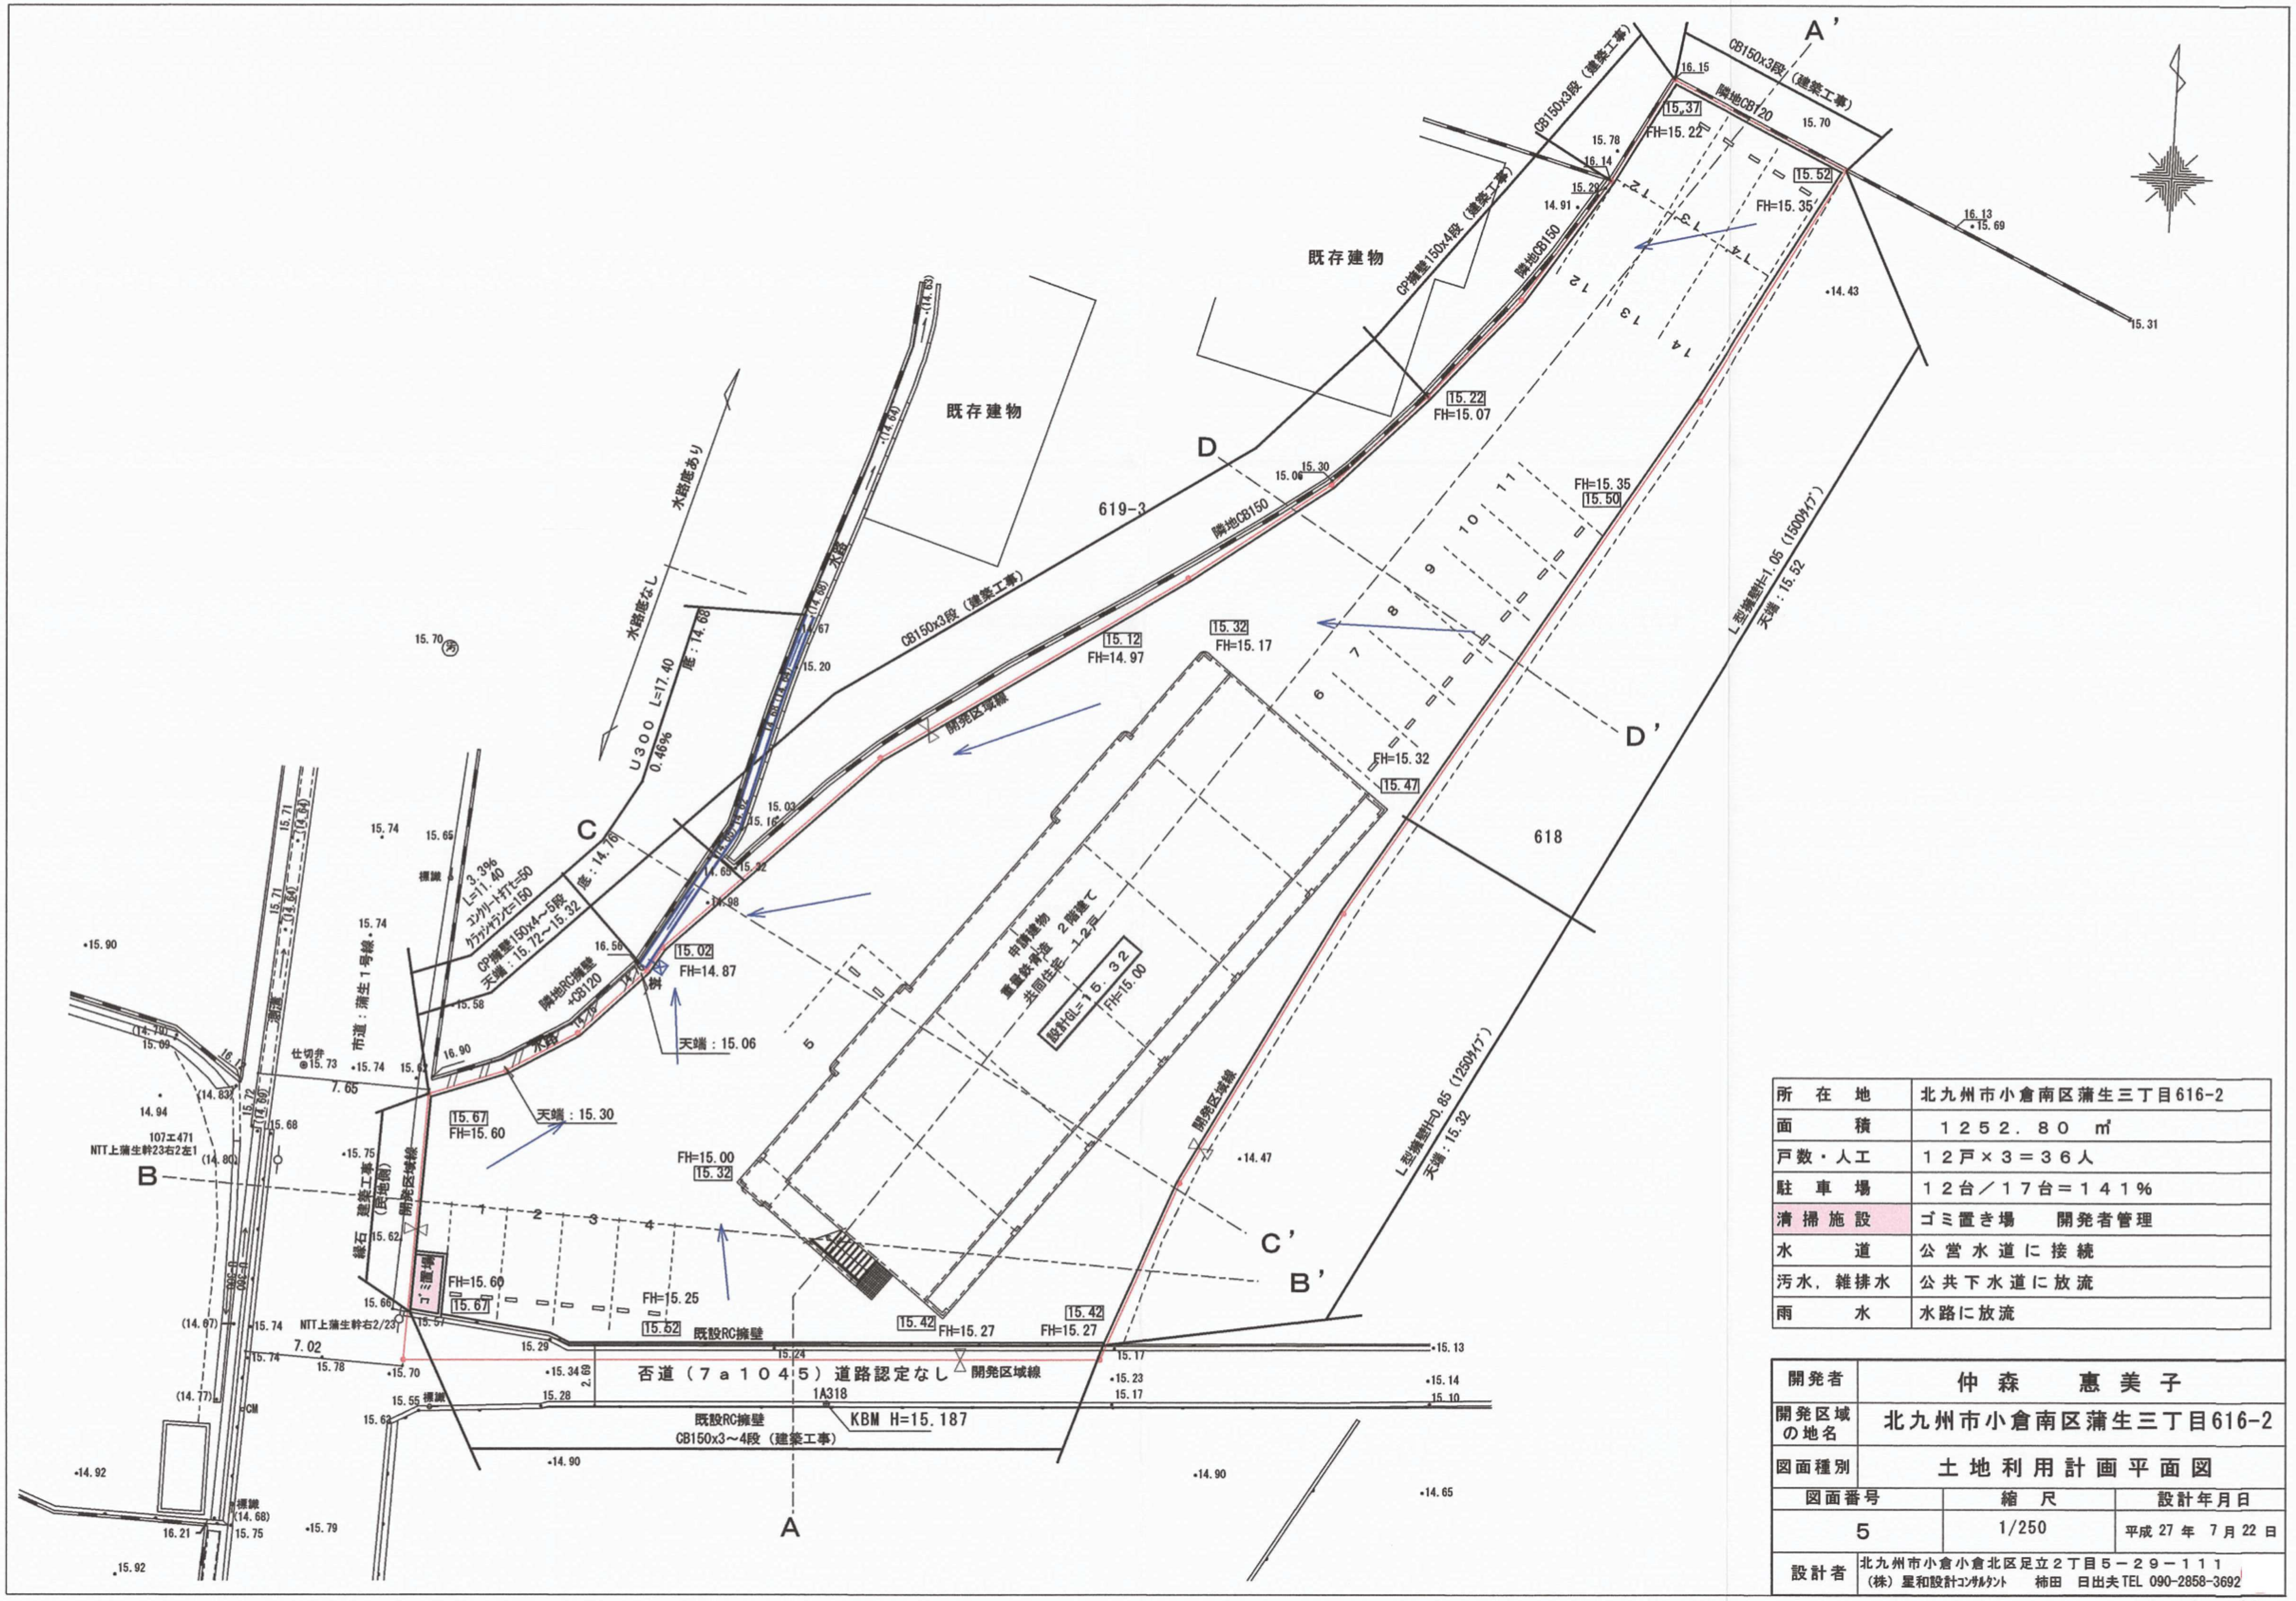
A'
A
B
B'
C
C'
D
D'
既存建物
既存建物
CB150x3段（建築工事）
CB150x3段（建築工事）
CB150x3段（建築工事）
隣地CB120
隣地CB150
隣地CB150
CP擁壁150x4段（建築工事）
619-3
618
水路底あり
水路底なし
U300 L=17.40
0.46%
底：14.68
底：14.16
水路
開発区域線
開発区域線
開発区域線
開発区域線
L型擁壁H=1.05（1500ﾀｲﾌﾟ）
天端：15.52
L型擁壁H=0.85（1250ﾀｲﾌﾟ）
天端：15.32
申請建物
重量鉄骨造 2階建て
共同住宅 12戸
設計GL=15.32
FH=15.00
隣地RC擁壁
+CB120
CP擁壁150x4～5段
天端：15.72～15.32
3.39%
L=11.40
ｺﾝｸﾘｰﾄ打ｻｲ=50
ｸﾗｯｼｬﾗﾝ厚=150
天端：15.06
天端：15.30
市道：蒲生1号線
縁石 建築工事（開発外）
ゴミ置場
既設RC擁壁
否道（7a1045）道路認定なし
既設RC擁壁
CB150x3～4段（建築工事）
KBM H=15.187
1A318
NTT上蒲生幹23右2左1
107エ471
NTT上蒲生幹2/23
仕切弁
7.65
7.02
2.69
FH=15.22
FH=15.35
FH=15.07
FH=14.97
FH=15.17
FH=15.35
FH=15.32
FH=14.87
FH=15.60
FH=15.00
FH=15.60
FH=15.25
FH=15.27
FH=15.27
15.37
15.52
15.22
15.12
15.32
15.50
15.47
15.02
15.67
15.32
15.67
15.62
15.42
15.42
1
2
3
4
5
6
7
8
9
10
11
12
13
14
16.15
15.70
15.78
16.14
15.20
14.91
16.13
15.69
15.31
14.43
15.30
15.06
15.03
15.16
14.65
15.72
14.98
16.56
15.20
15.67
15.70
15.74
15.65
15.74
15.58
16.90
15.90
14.94
15.09
14.83
16.15
14.80
15.68
15.73
15.74
15.75
15.62
15.66
15.57
15.29
15.24
15.17
15.13
15.34
15.70
15.78
15.74
14.67
14.77
15.55
15.28
15.62
15.23
15.17
15.14
15.10
14.90
14.90
14.92
14.68
16.21
15.75
15.79
15.92
14.65
14.47
15.71
14.84
14.63
14.64
14.60

所在地	北九州市小倉南区蒲生三丁目616-2
面積	１２５２．８０ ㎡
戸数・人工	１２戸×３＝３６人
駐車場	１２台／１７台＝１４１％
清掃施設	ゴミ置き場　開発者管理
水道	公営水道に接続
汚水，雑排水	公共下水道に放流
雨水	水路に放流

開発者	仲森　惠美子	
開発区域の地名	北九州市小倉南区蒲生三丁目616-2	
図面種別	土地利用計画平面図	
図面番号	縮尺	設計年月日
5	1/250	平成 27 年 7 月 22 日
設計者	北九州市小倉小倉北区足立２丁目５－２９－１１１ （株）星和設計ｺﾝｻﾙﾀﾝﾄ　柿田　日出夫 TEL 090-2858-3692	

27102