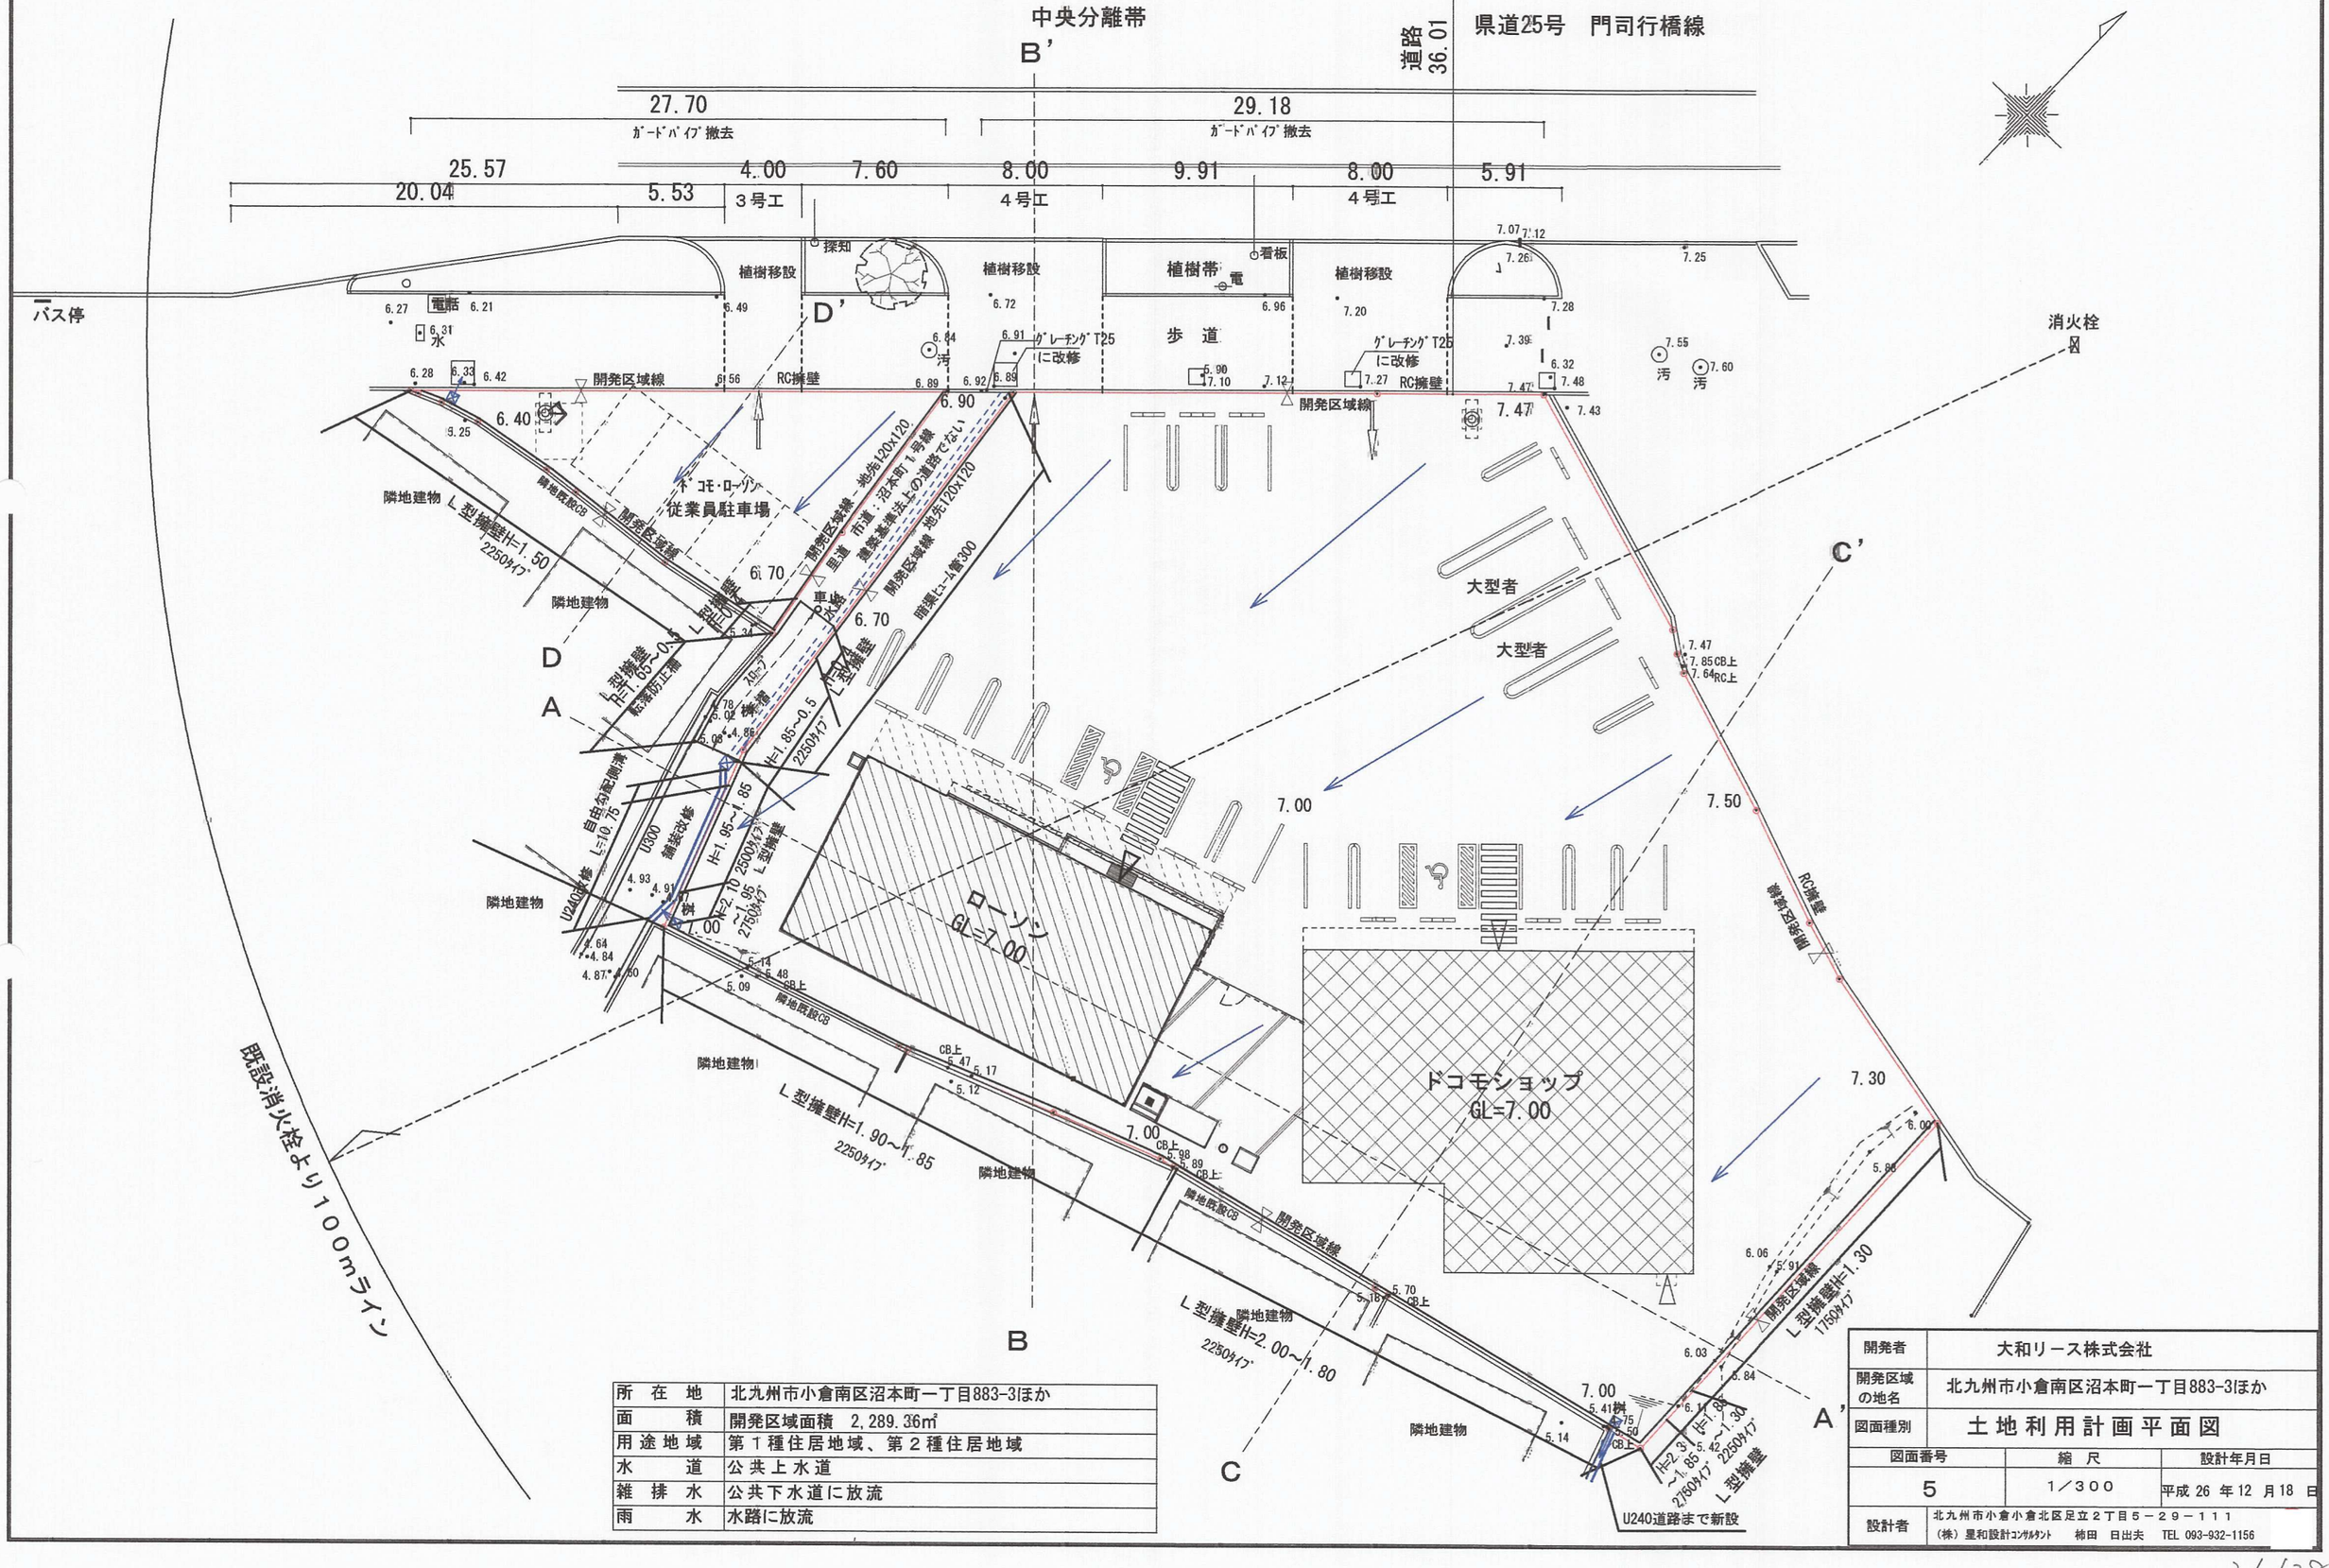

所在地	北九州市小倉南区沼本町一丁目883-3ほか
面積	開発区域面積　2,289.36㎡
用途地域	第１種住居地域、第２種住居地域
水道	公共上水道
雑排水	公共下水道に放流
雨水	水路に放流

開発者	大和リース株式会社
開発区域の地名	北九州市小倉南区沼本町一丁目883-3ほか
図面種別	土地利用計画平面図

図面番号	縮尺	設計年月日
5	1／300	平成 26 年 12 月 18 日

設計者	北九州市小倉小倉北区足立２丁目５－２９－１１１ （株）星和設計ｺﾝｻﾙﾀﾝﾄ　柿田　日出夫　TEL 093-932-1156