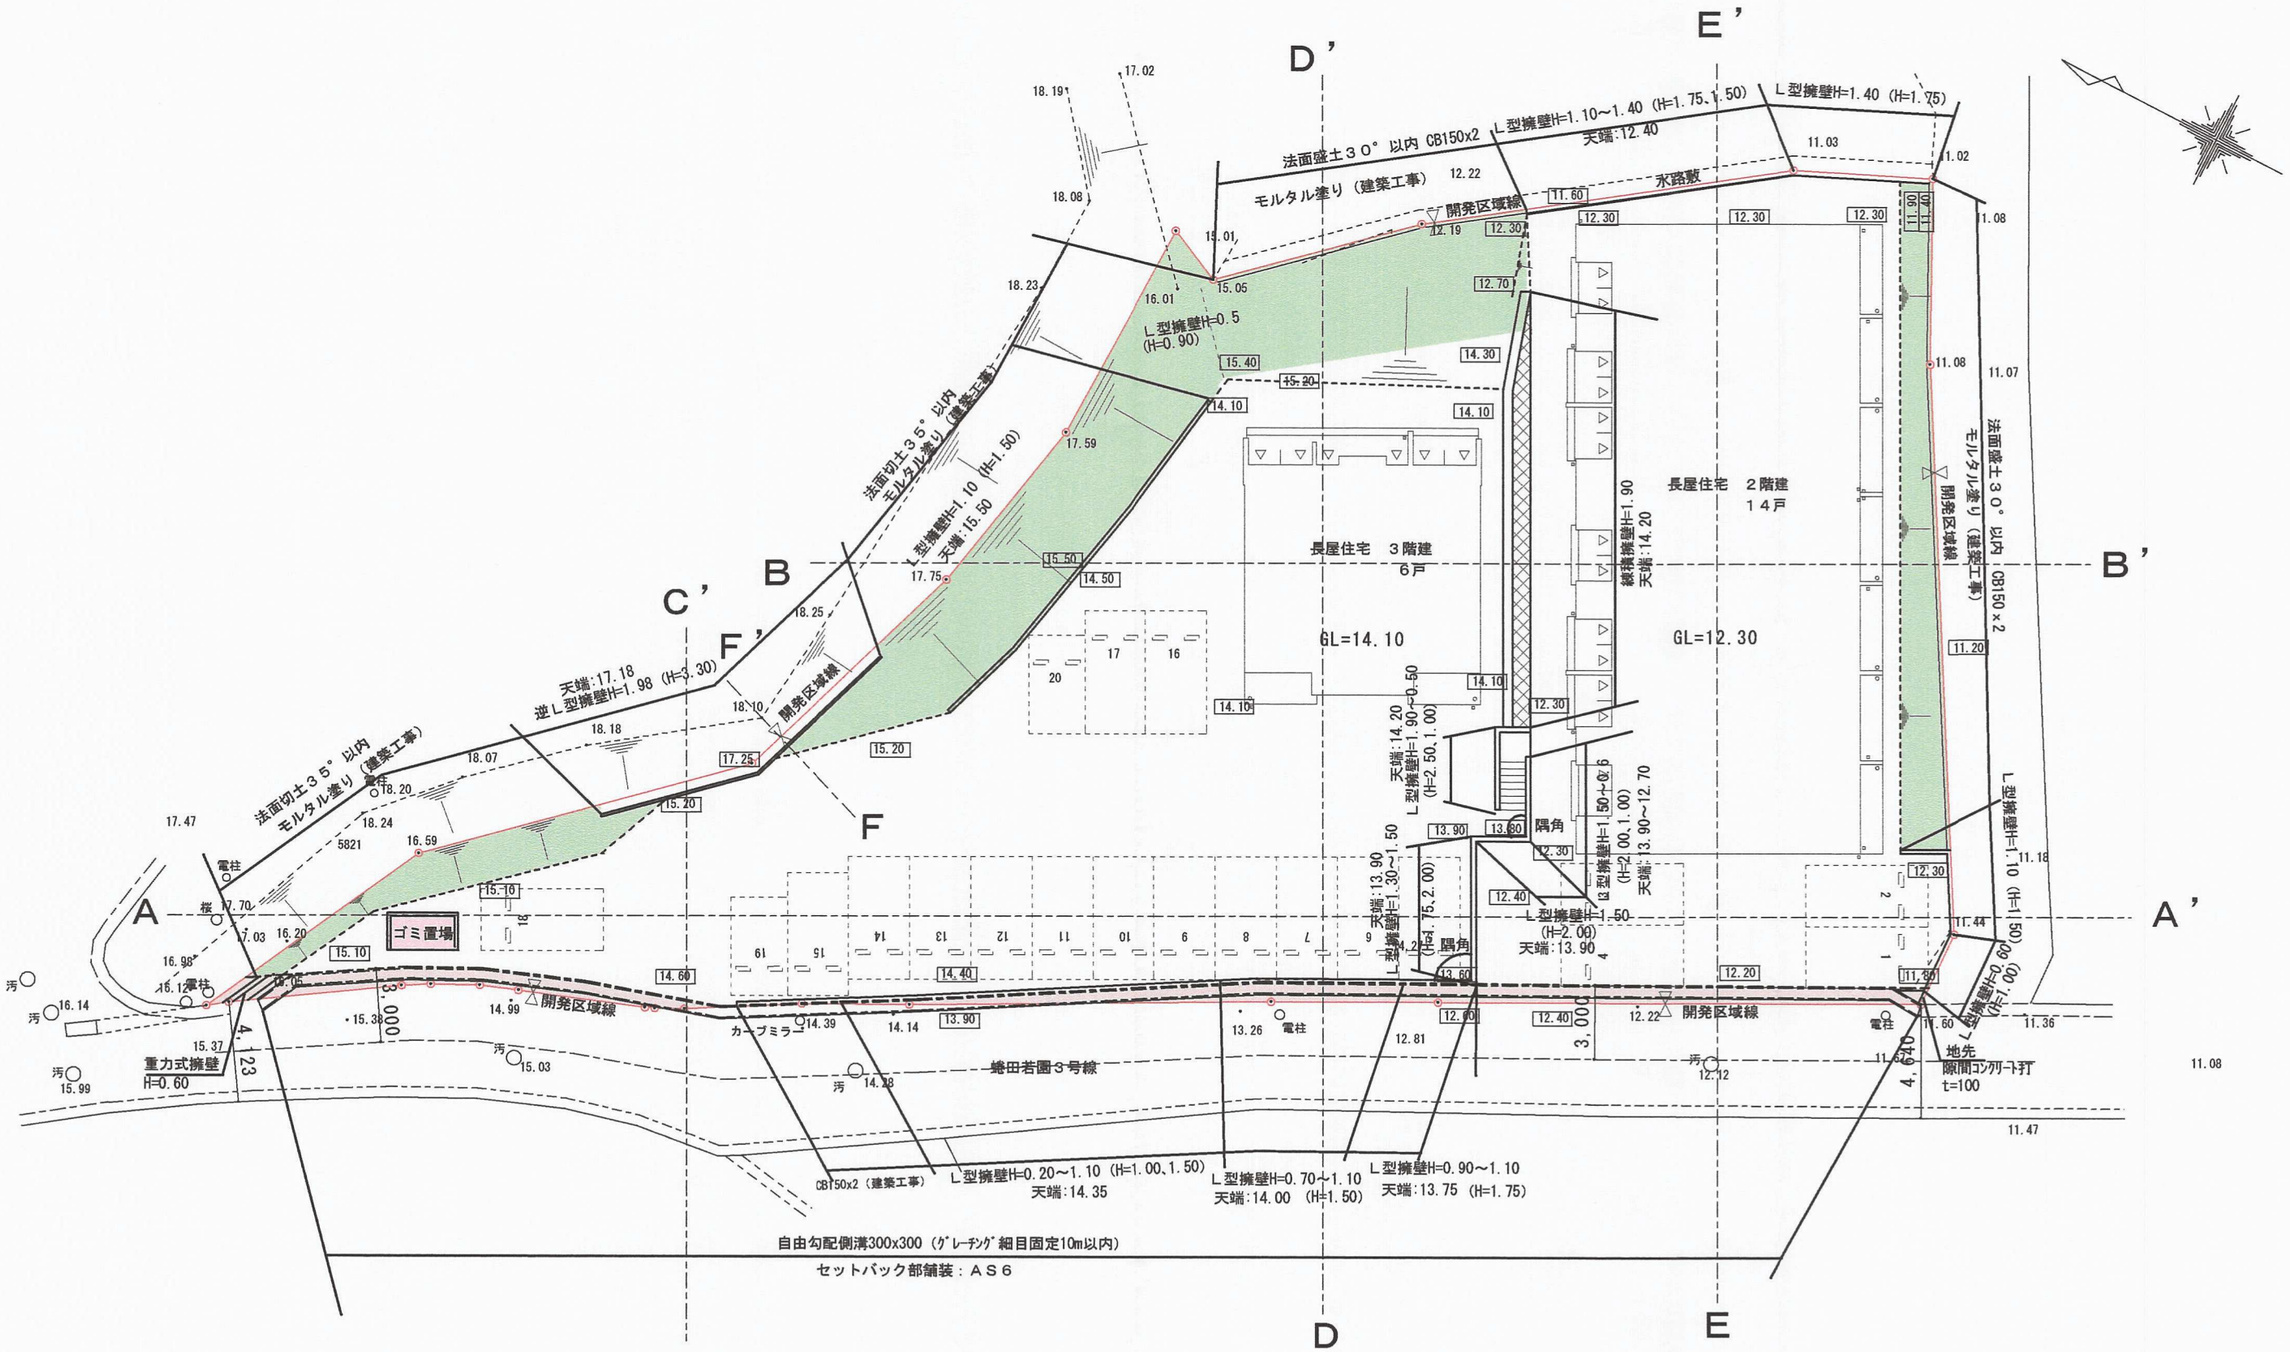

所　在　地	北九州市小倉南区蜷田若園一丁目342-1ほか
面　　積	1,464.85㎡
用途地域	第１種中高層地域 60% 200%
区画・人工	共同住宅　用地　２区画　２０世帯
ｾｯﾄﾊﾞｯｸ道路	43.31㎡　北九州市に帰属
水　　道	既設給水管より分岐
汚水雑排水	既設汚水管に放流
雨　　水	既設道路側溝に放流
清掃施設	ゴミ置き場　１箇所

26147

開発者	山下　勝美		
開発区域の地名	北九州市小倉南区蜷田若園一丁目342-1ほか		
図面種別	土地利用計画平面図		
図面番号	縮　尺	設計年月日	
5	1/250	平成 27 年 7 月 15 日	
設計者	北九州市小倉小倉北区足立２丁目５－２９－１１１ (株) 星和設計ｺﾝｻﾙﾀﾝﾄ　柿田　日出夫 TEL 090-2858-3692		