北九州市小倉南区大字石田字権現堂555-1外

土地利用計画図 縮尺 1/300

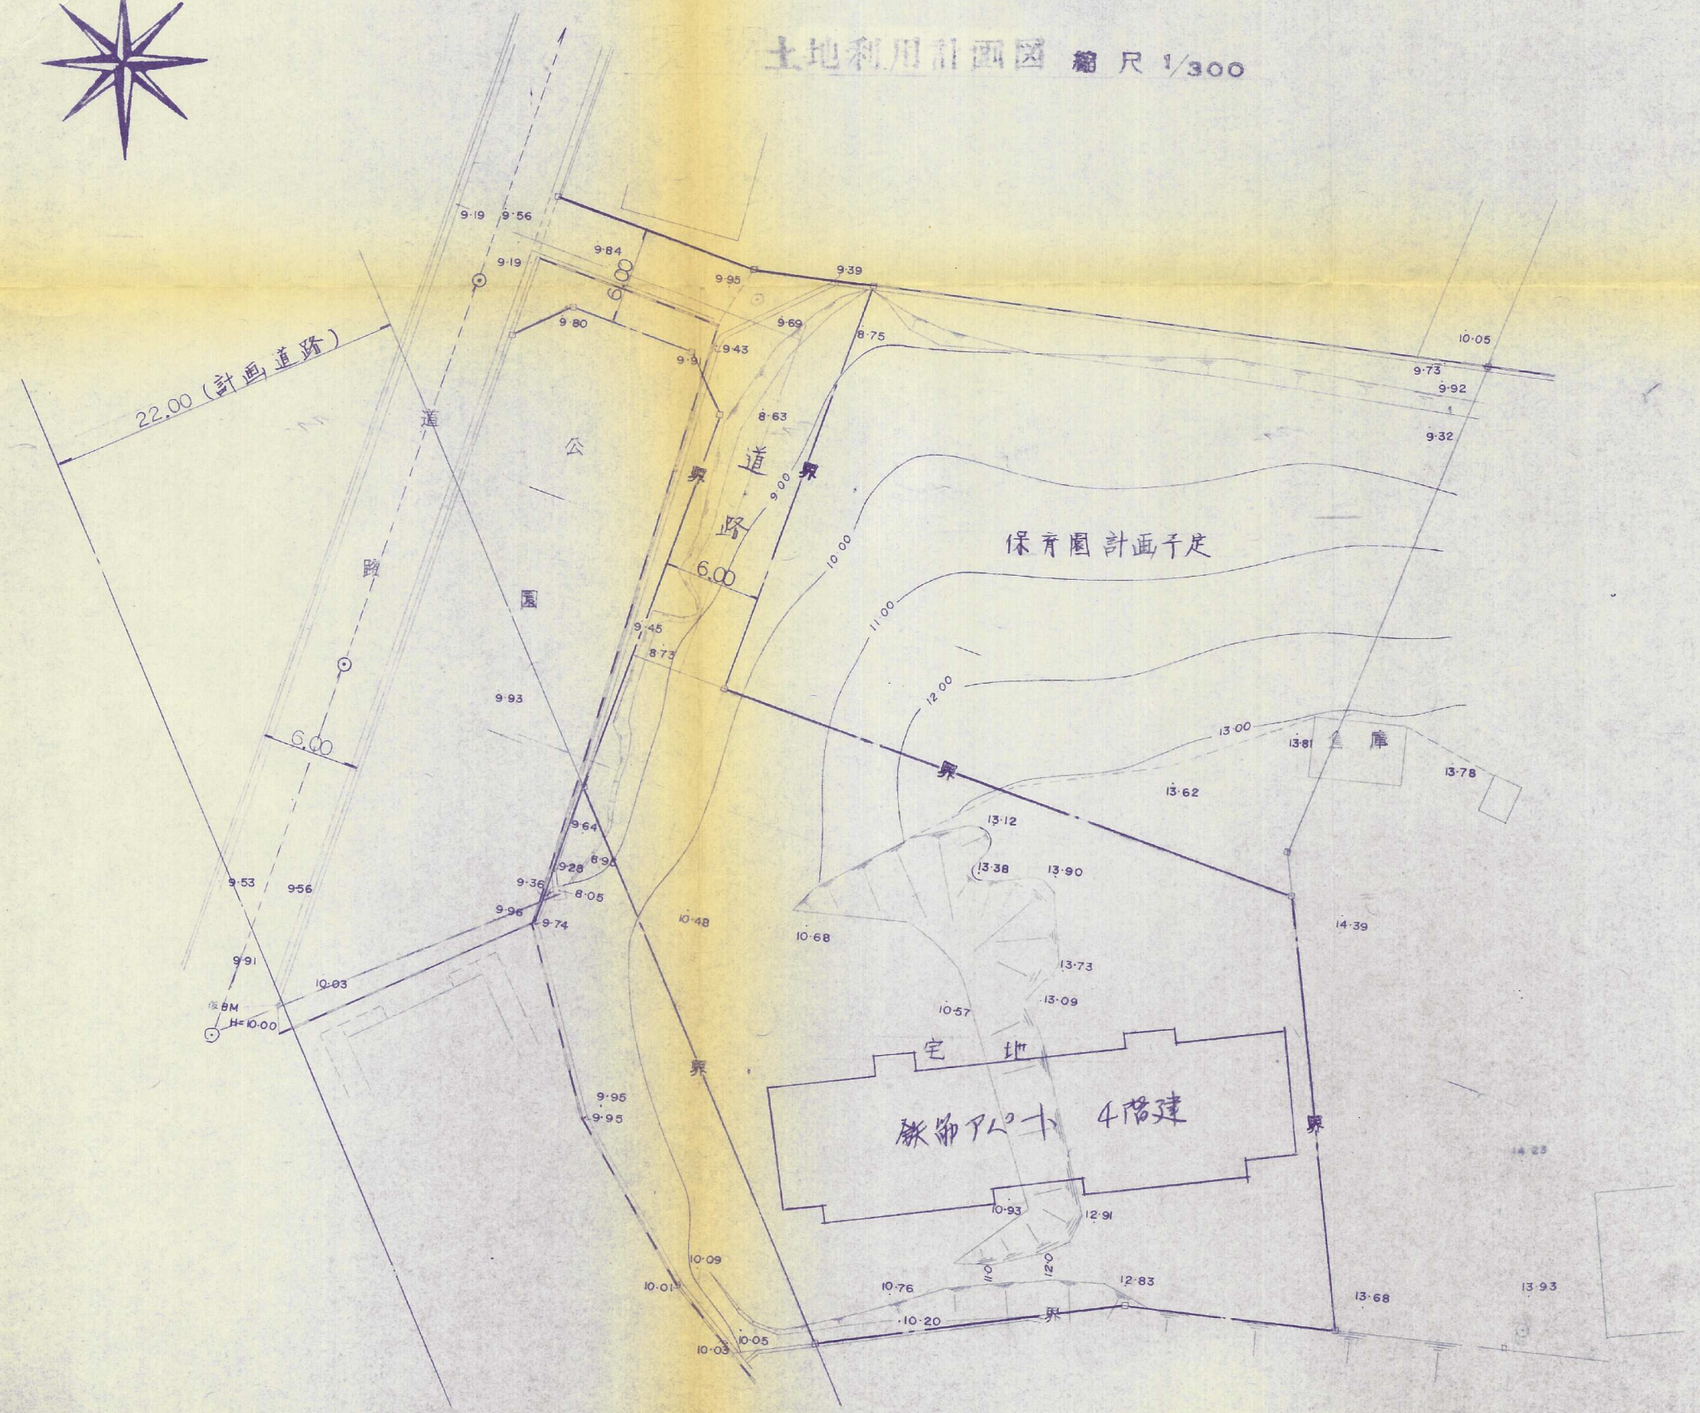

4

50-72