


造成計畫平面圖
土地利用計畫圖
排水計畫平面圖
給水計畫平面圖

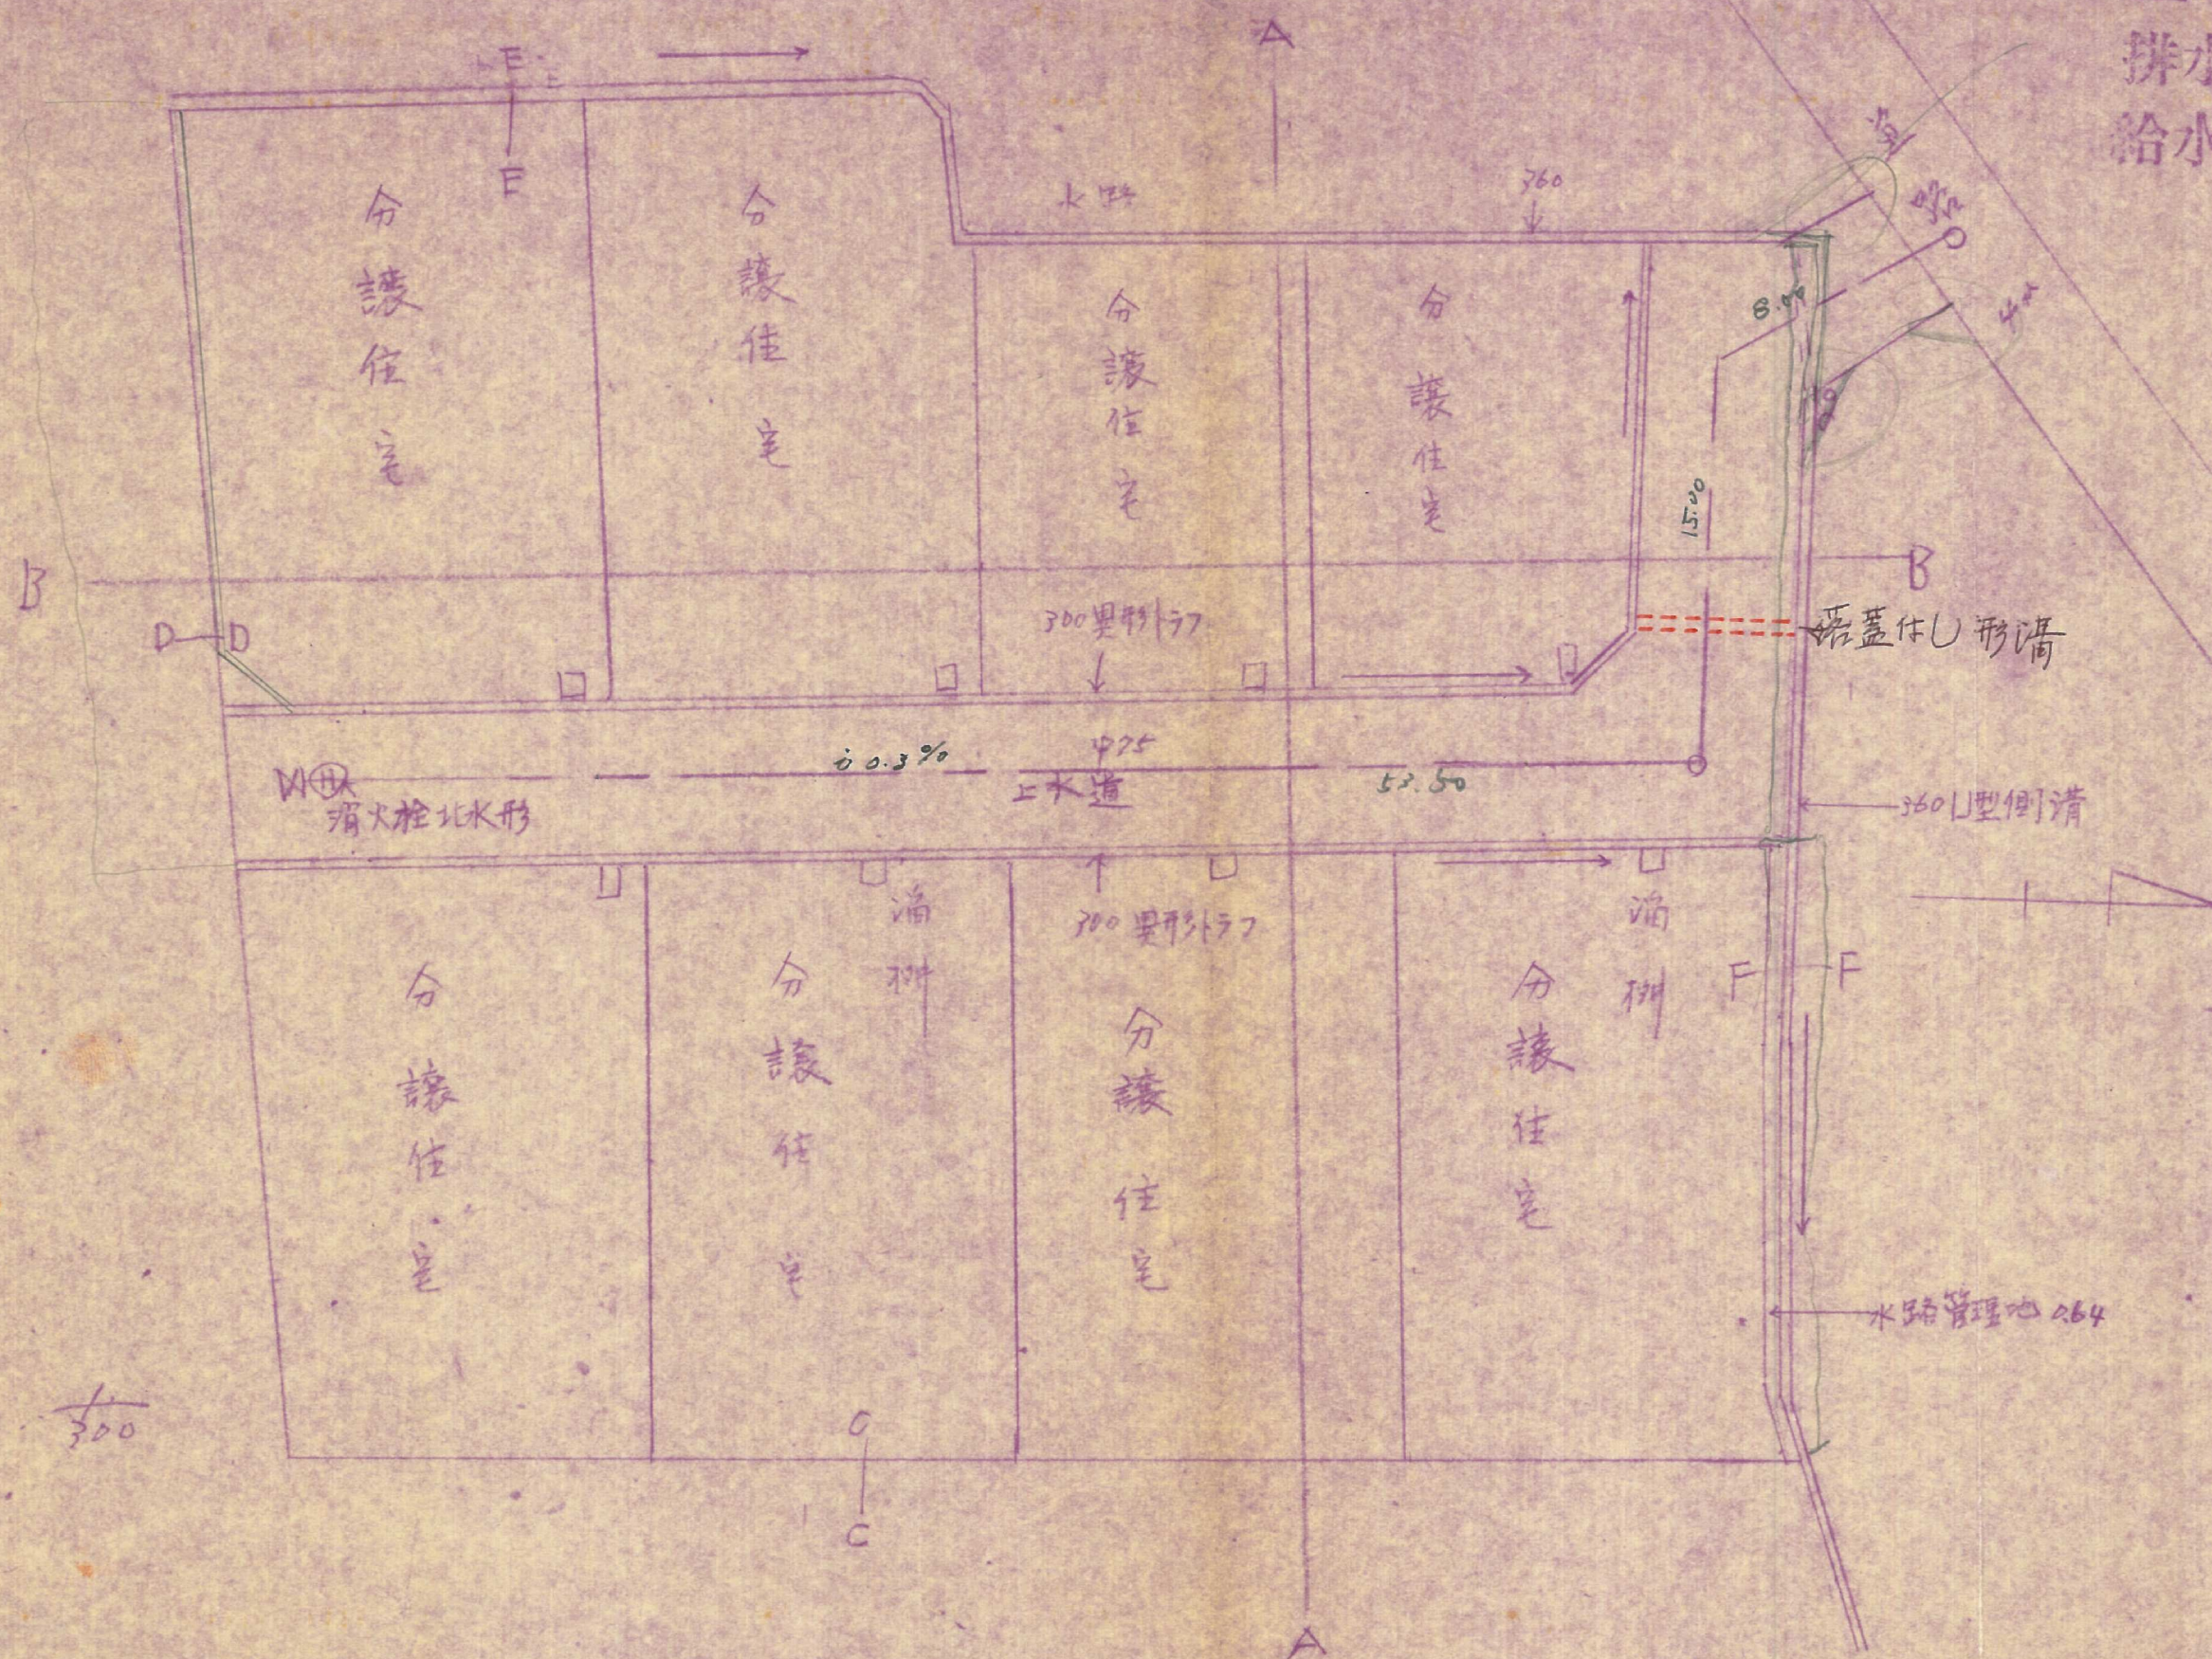

48-11