


凡 例	
	敷地境界線
	幹線5号市道路線
	道路中心線
	トラフ 11,600x.600
	異形トラフ 11,300x.300
	トラフ 11,300x.300
	トラフ 11,240x.240
	溜 井 (市販品)
	排水方向線
	F型割丁字 4,300x.150
	排水井 4,100
	消火栓 4,075
	上水管 4,150
	上水管 4,100

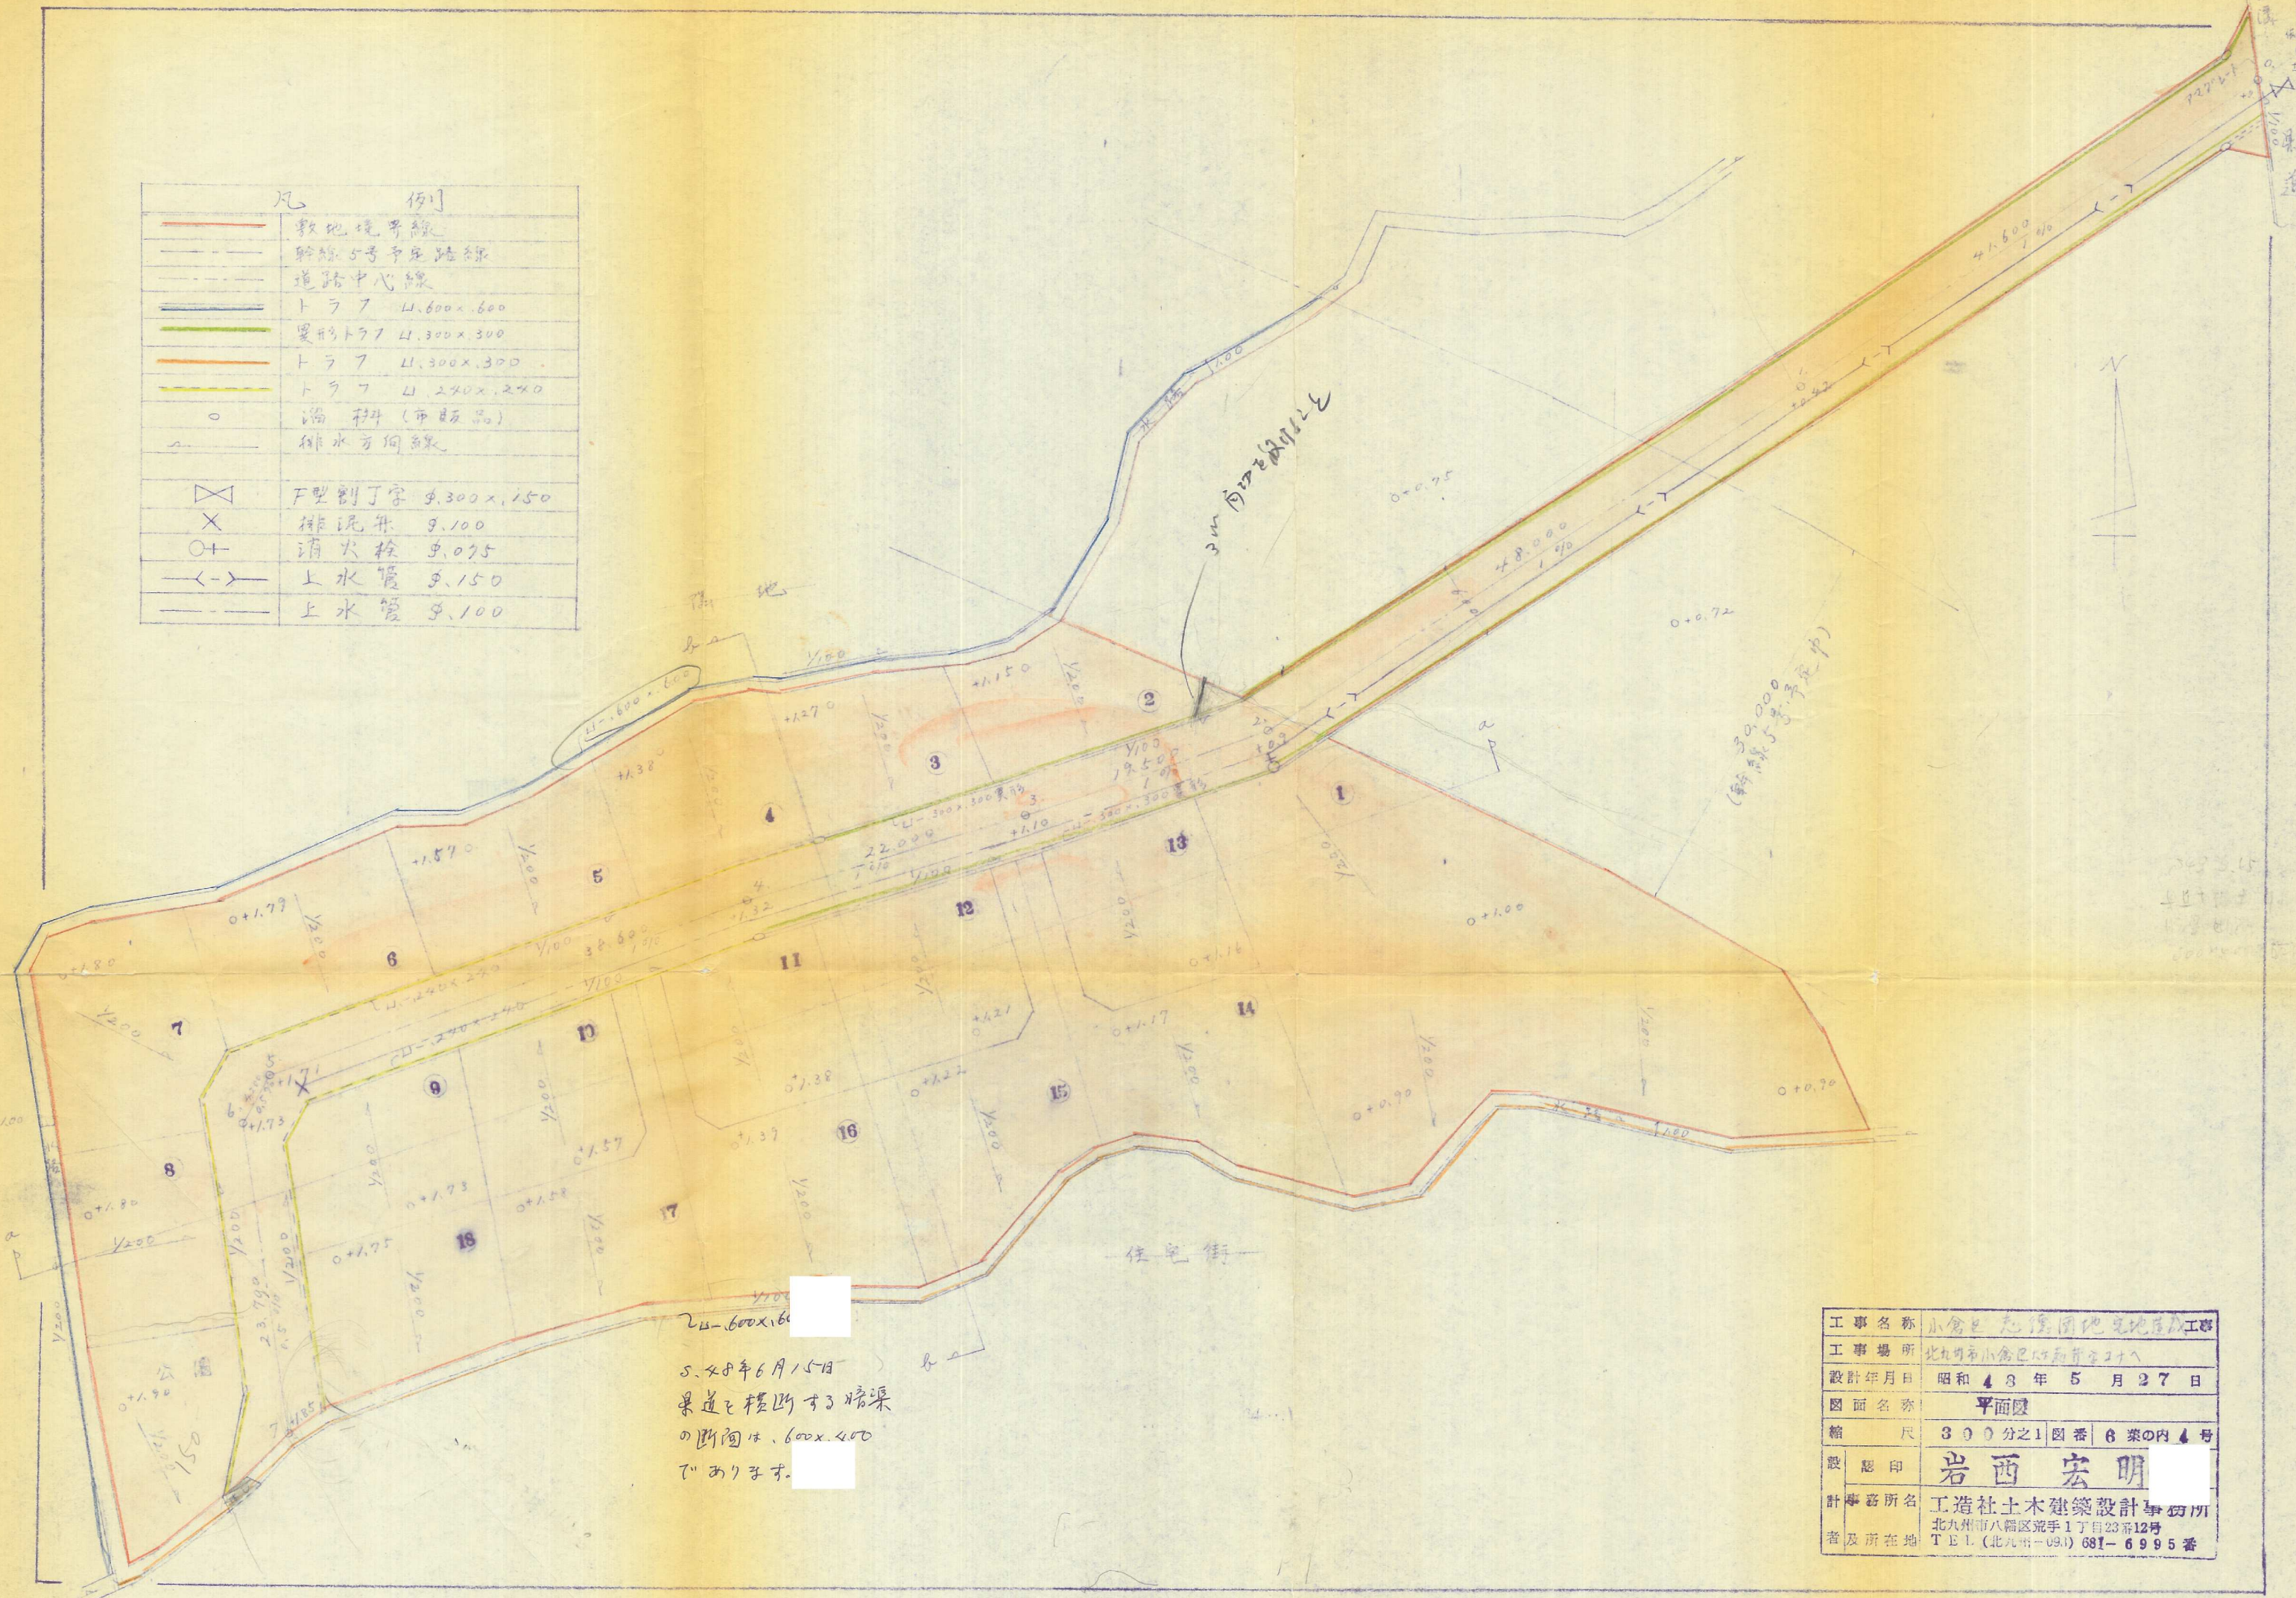

昭和48年6月15日  
果道を横断する暗渠  
の断面は、600x.400  
であります。

工事名称	小倉区八幡区荒手1丁目23番12号工事
工事場所	北九州市小倉区八幡区荒手1丁目23番12号
設計年月日	昭和48年5月27日
図面名称	平面図
縮 尺	300分之1 図番 6葉の内4号
設 認 印	岩西 宏明
計 事 務 所 名	工造社土木建築設計事務所
者 及 所 在 地	北九州市八幡区荒手1丁目23番12号 TEL (北九) 09.1) 681-6995番