計画平面図　縮尺 1/300

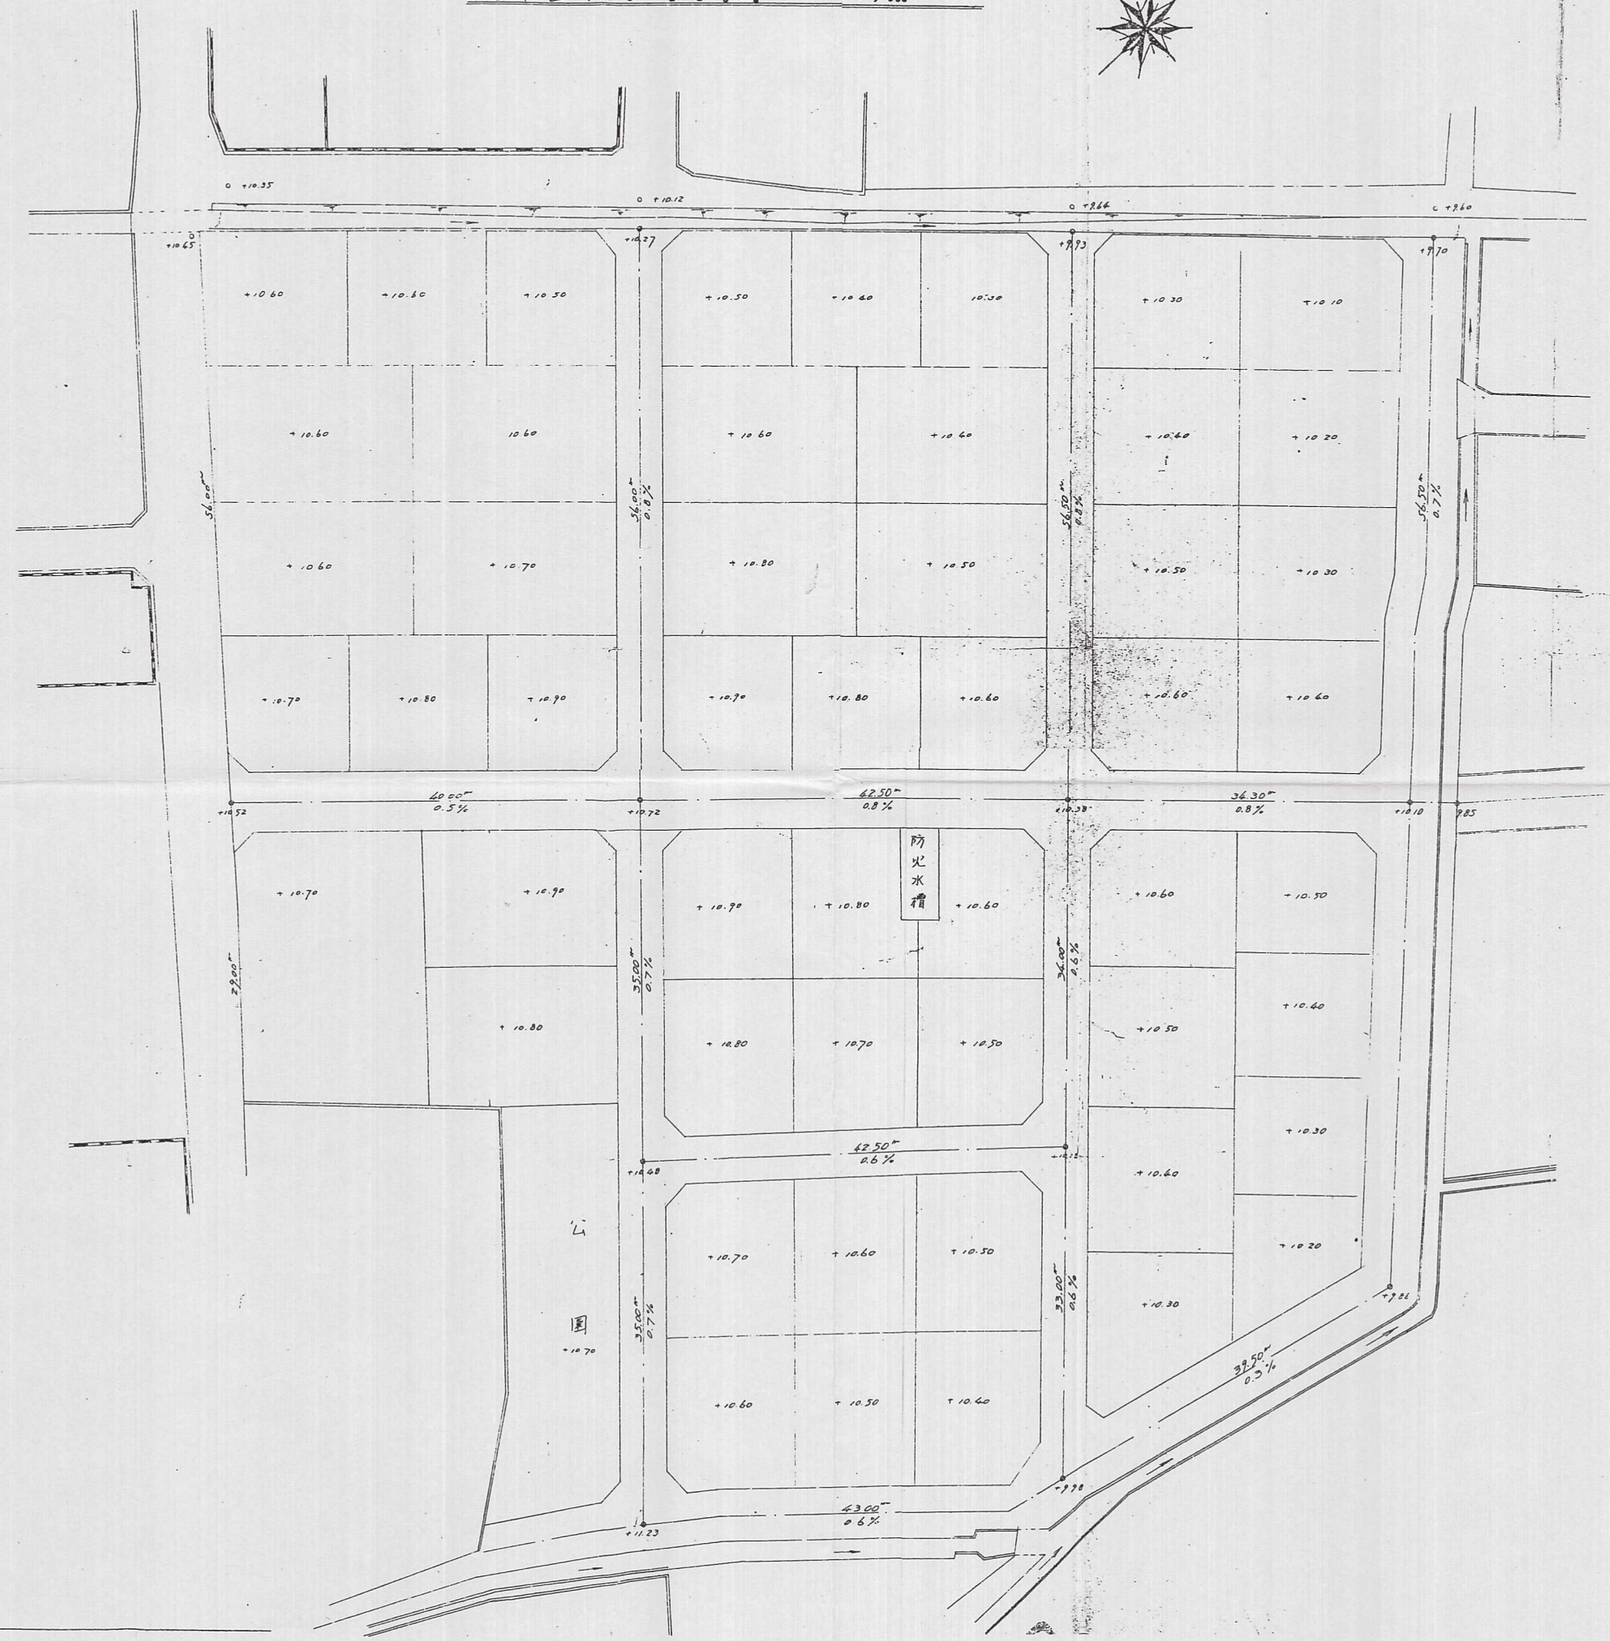

48-37