


土地利用計画平面図

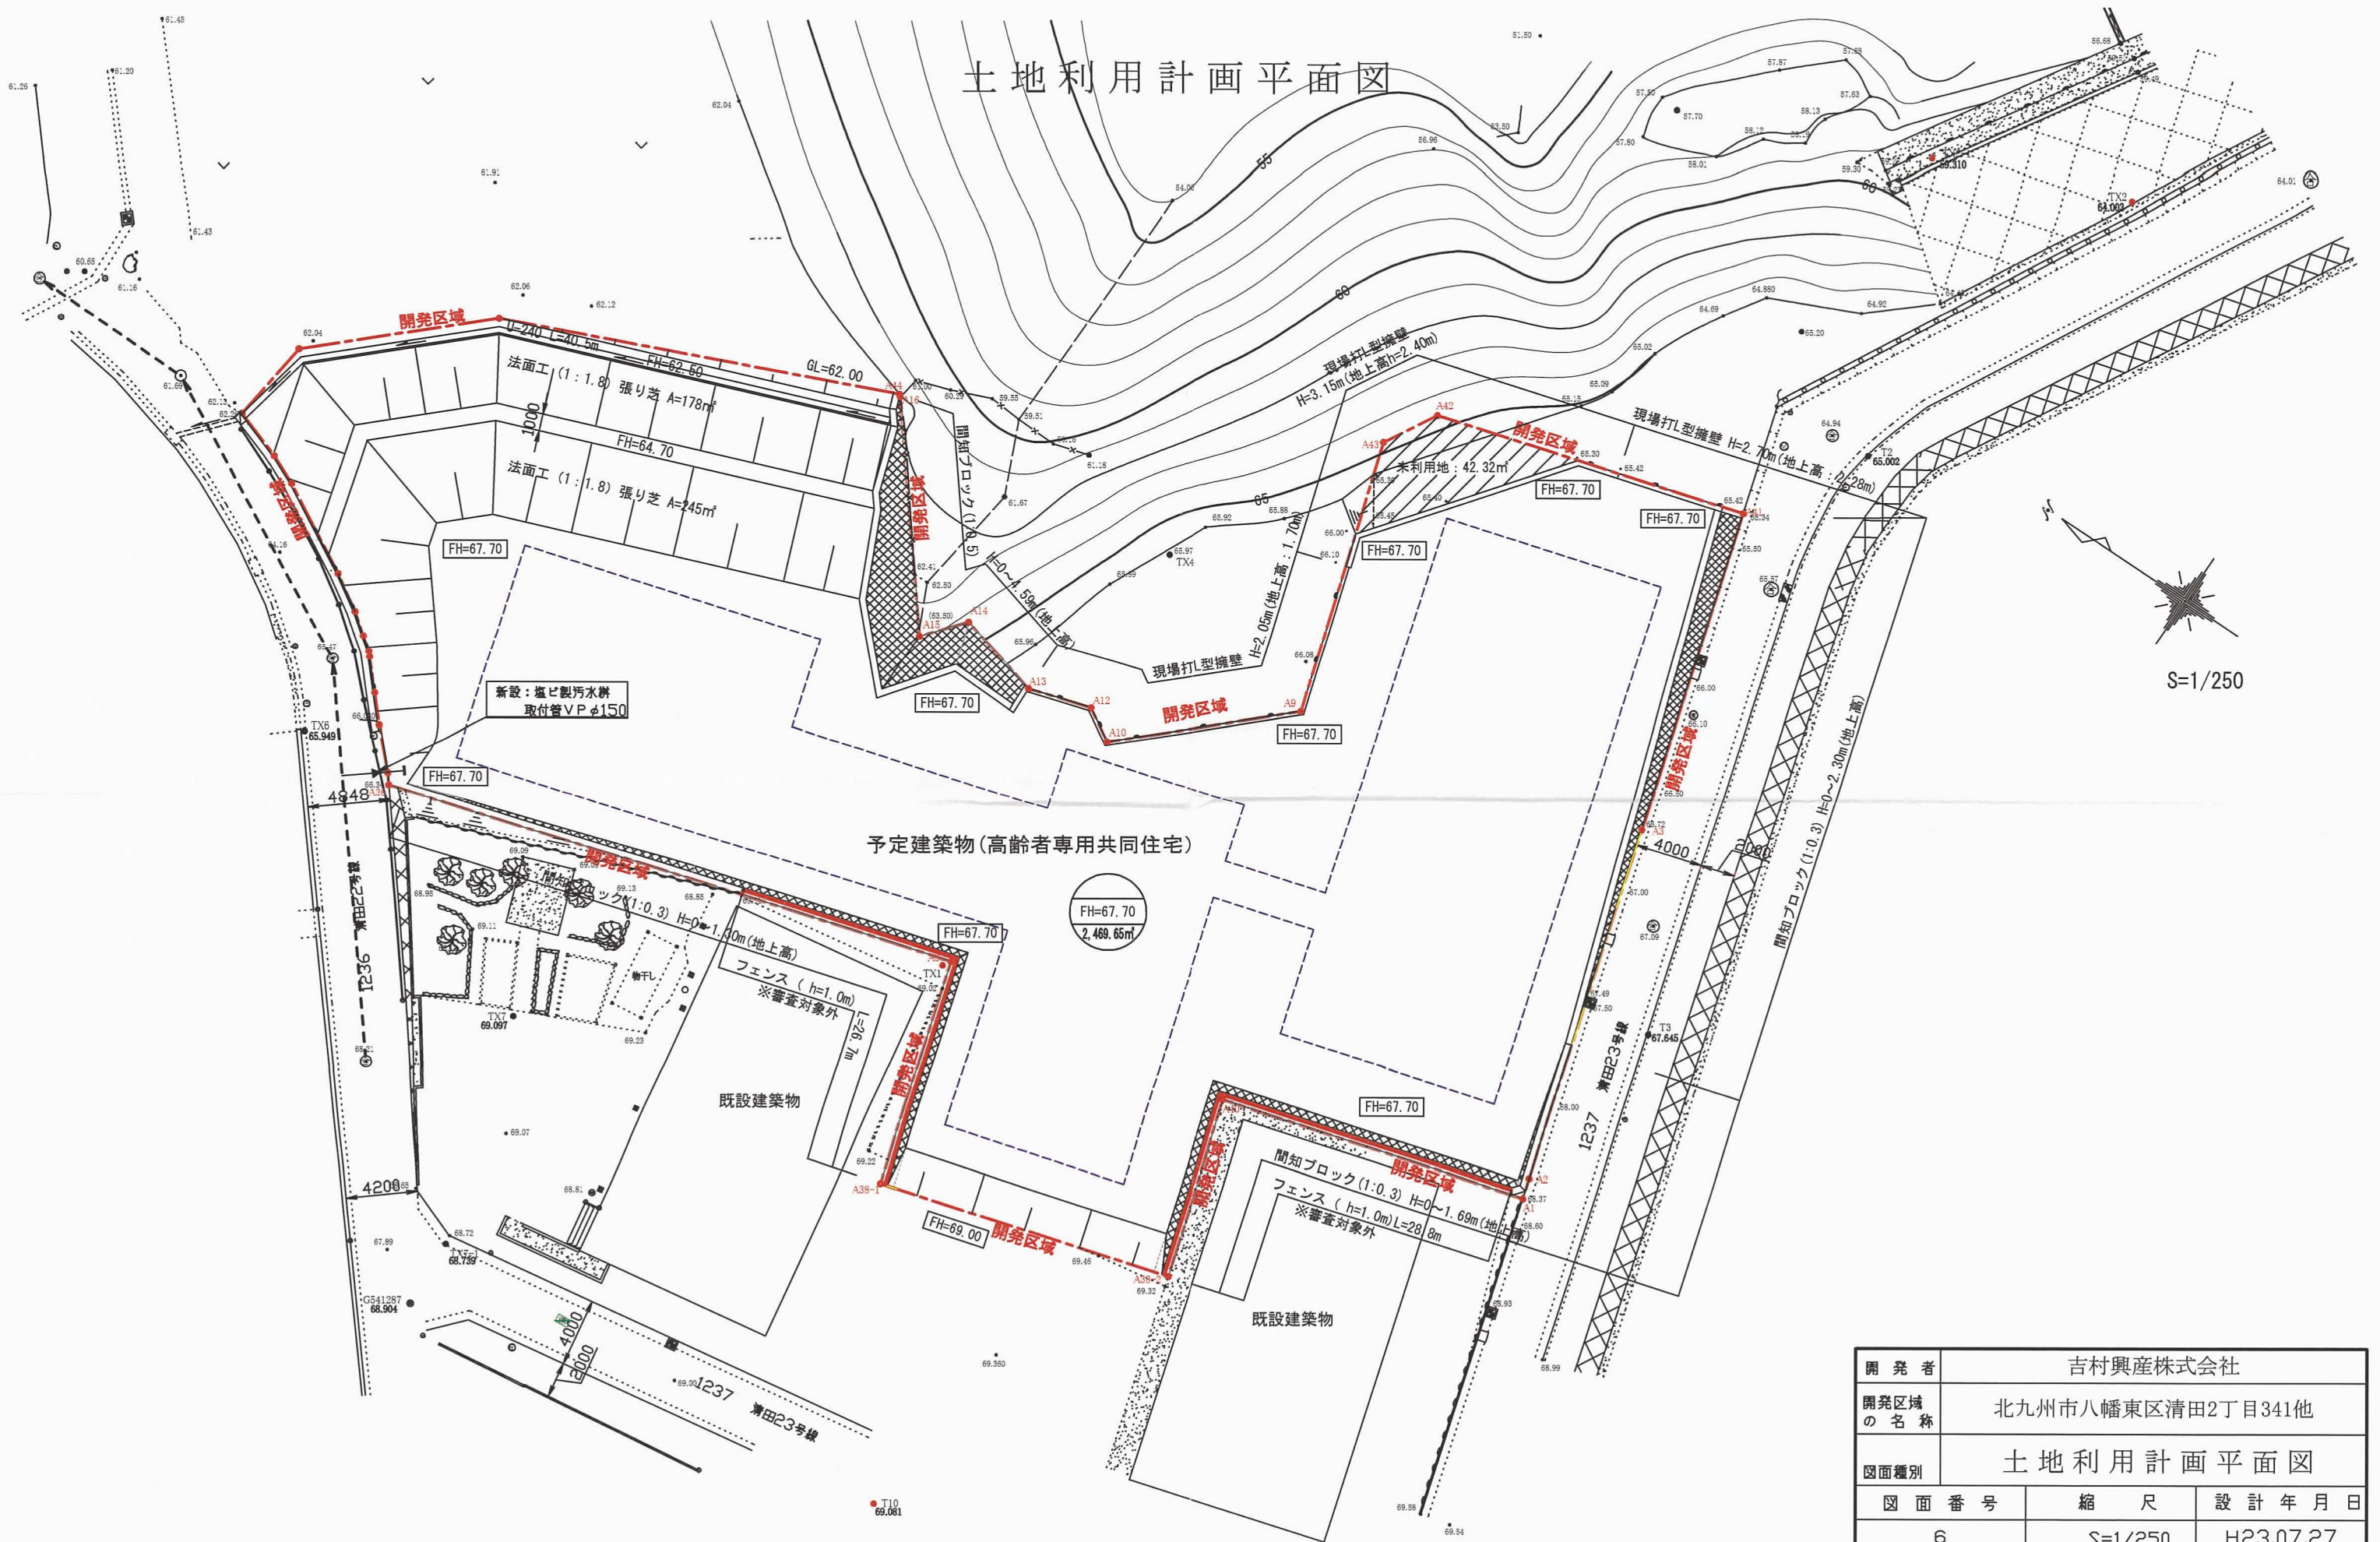

開 発 者	吉村興産株式会社		
開発区域 の 名 称	北九州市八幡東区清田2丁目341他		
図面種別	土 地 利 用 計 画 平 面 図		
図 面 番 号	縮	尺	設 計 年 月 日
6	S=1/250		H23.07.27
設 計 者	北九州市八幡西区下上津役二丁目1番25号 株式会社 Y・M・A TEL(093)611-5637/ FAX(093)611-5013 氏名 青 木 靖 長 印		