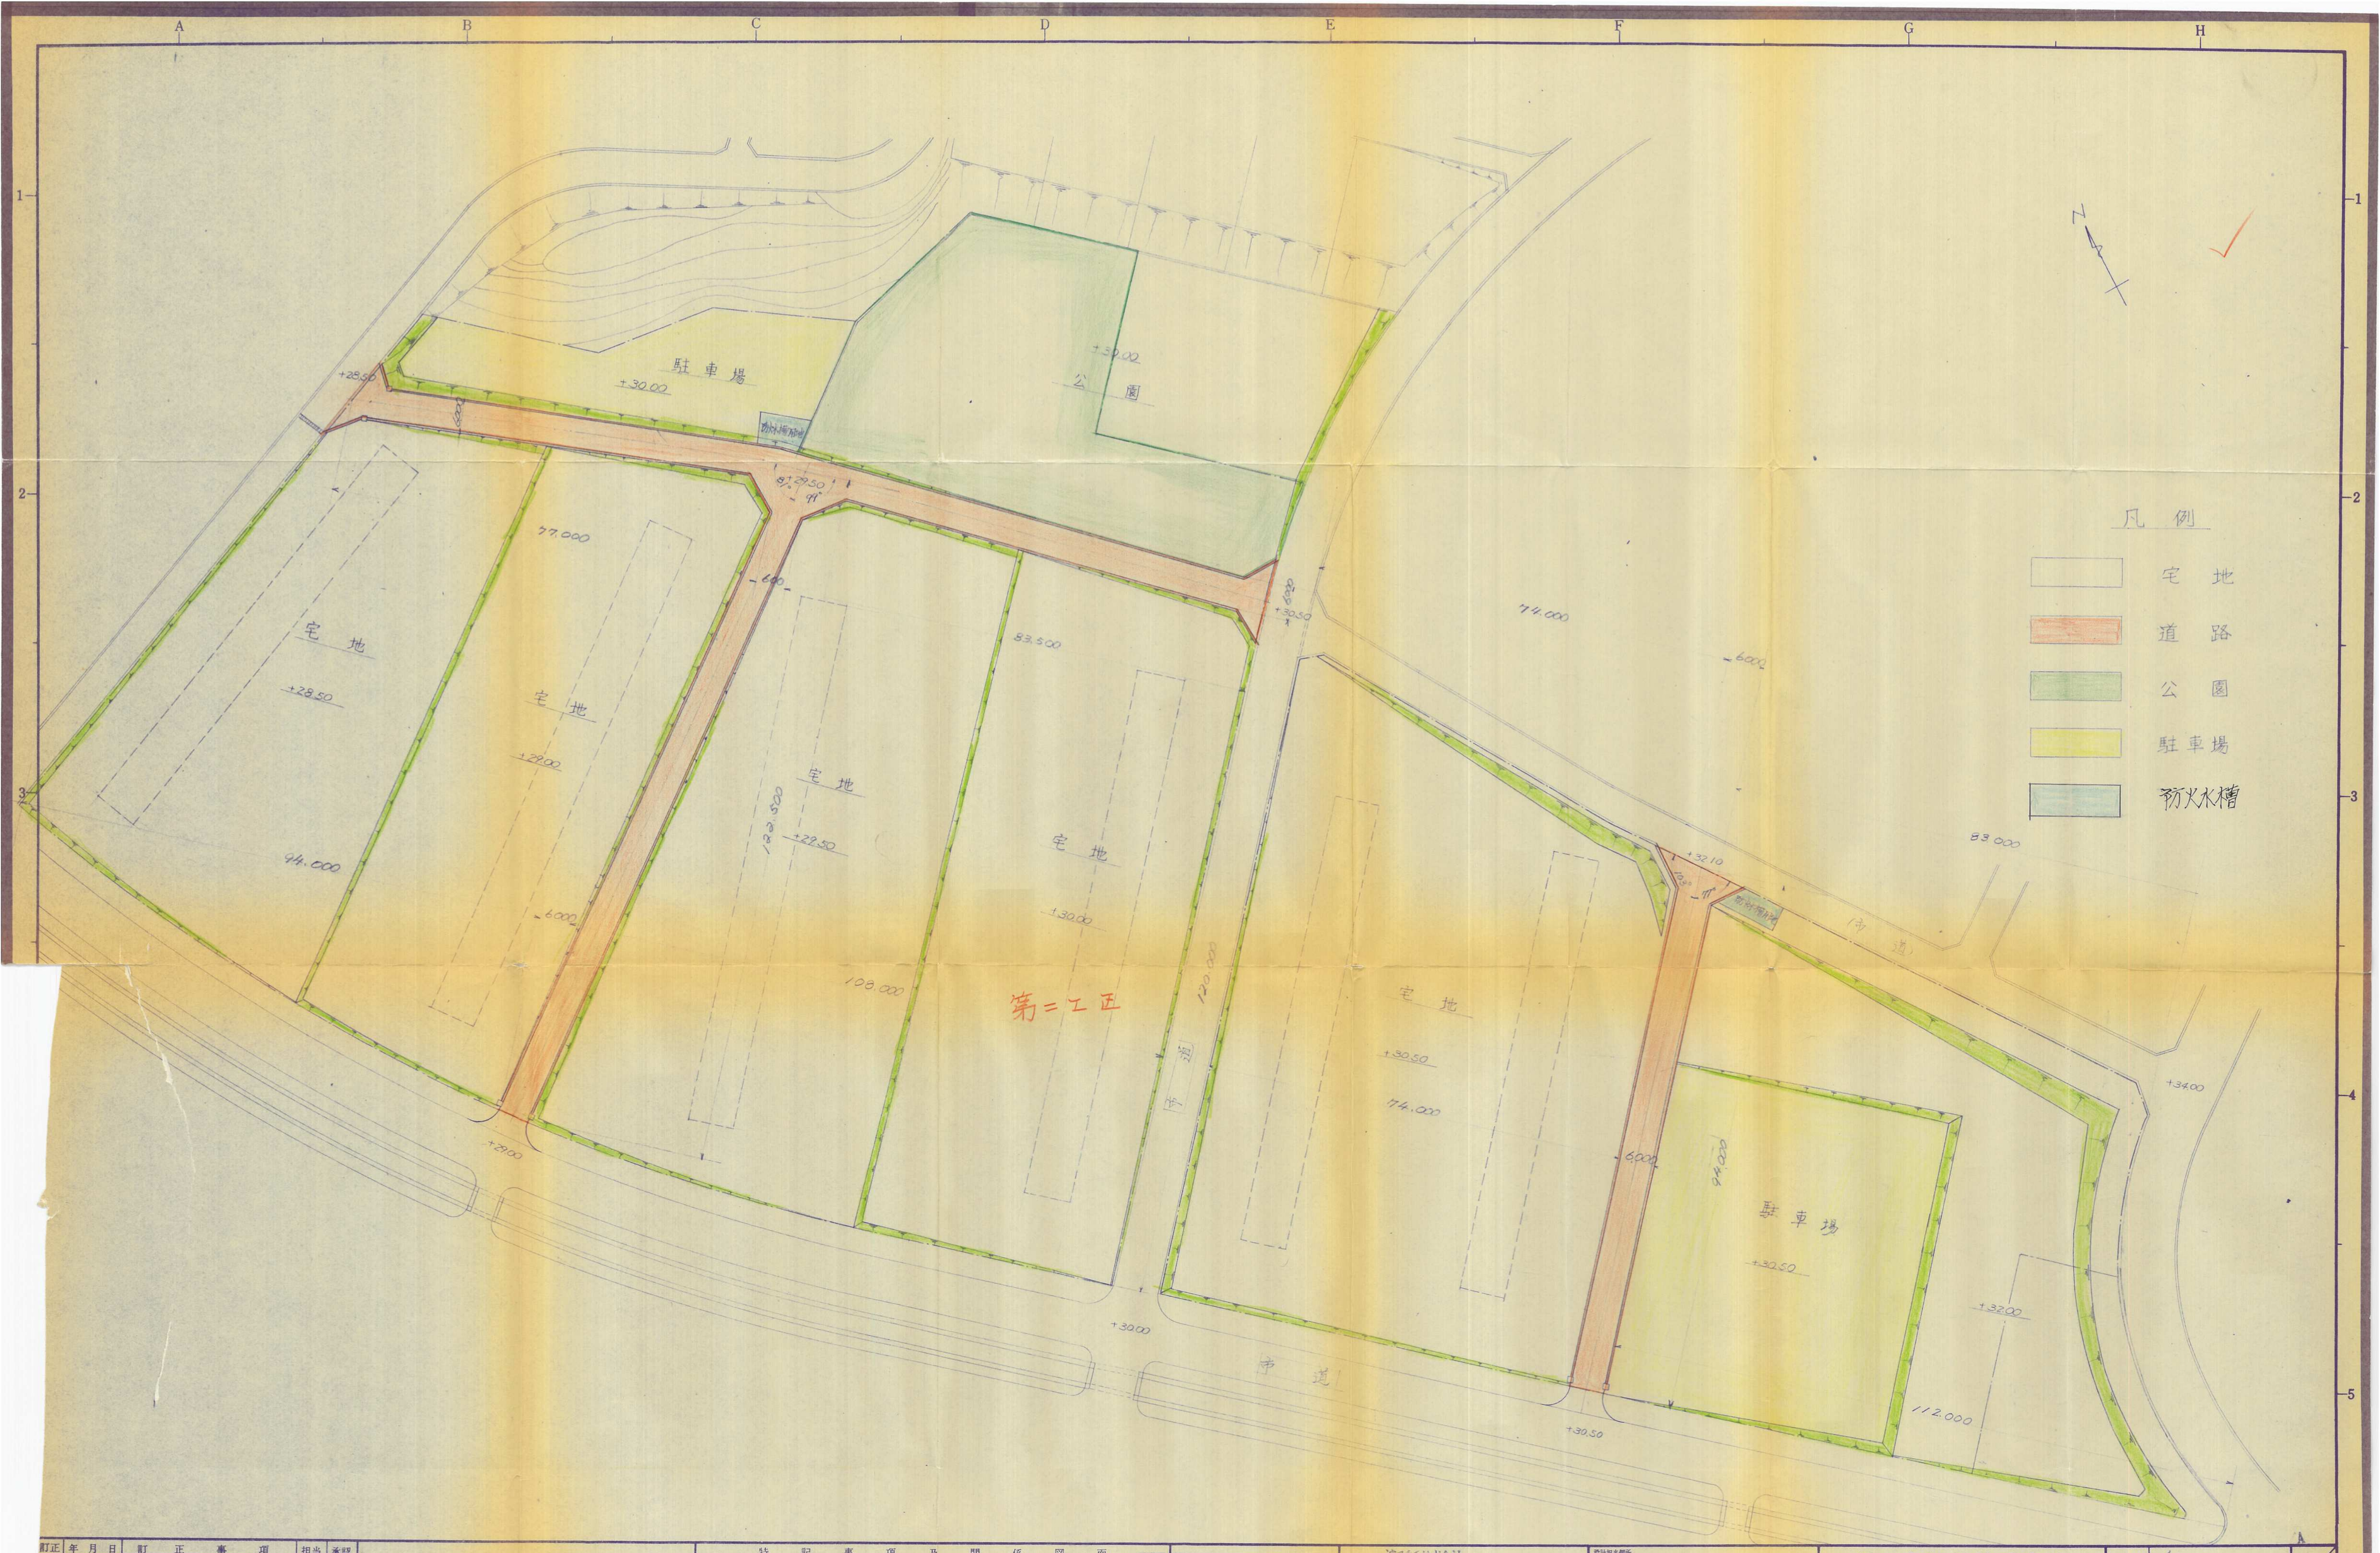
A
B
C
D
E
F
G
H
1
2
3
4
5
+28.50
駐車場
+30.00
防火水槽
公園
+30.00
+29.50
6.000
+30.50
宅地
+28.50
77.000
宅地
+29.00
宅地
123.500
+29.50
宅地
83.500
+30.00
94.000
6.000
108.000
第二工区
120.000
市道
宅地
+30.50
74.000
74.000
6.000
+32.10
防火水槽
83.000
市道
6.000
94.000
駐車場
+30.50
+34.00
+32.00
112.000
+29.00
+30.00
市道
+30.50
凡例
宅地
道路
公園
駐車場
防火水槽

訂正	年 月 日	訂 正 事 項	担当	承認
1	. .			
2	. .			
3	. .			
4	. .			

特 記 事 項 及 関 係 図 面

一級建築士 登録第27411号
八幡製鐵所設備部土建技術課 嶋本英智
電話北九州(093)57-1511番内線5235

濱田重工株式会社

設計者	古門
製図者	〃
承認者	入江

設計担当個所

設計	濱田重工株式会社	承認	有高
製図		調査	細田
検図		検査	後藤

新日本製鐵株式會社

工事名称
穴生アパート建設に伴う造成工事の図
街区設定計画図

縮尺	1/500		
完成	S47 年 10 月		
部門コード	専門	型	図面番号
		A1	

12/15

47-120 A-1種-1号