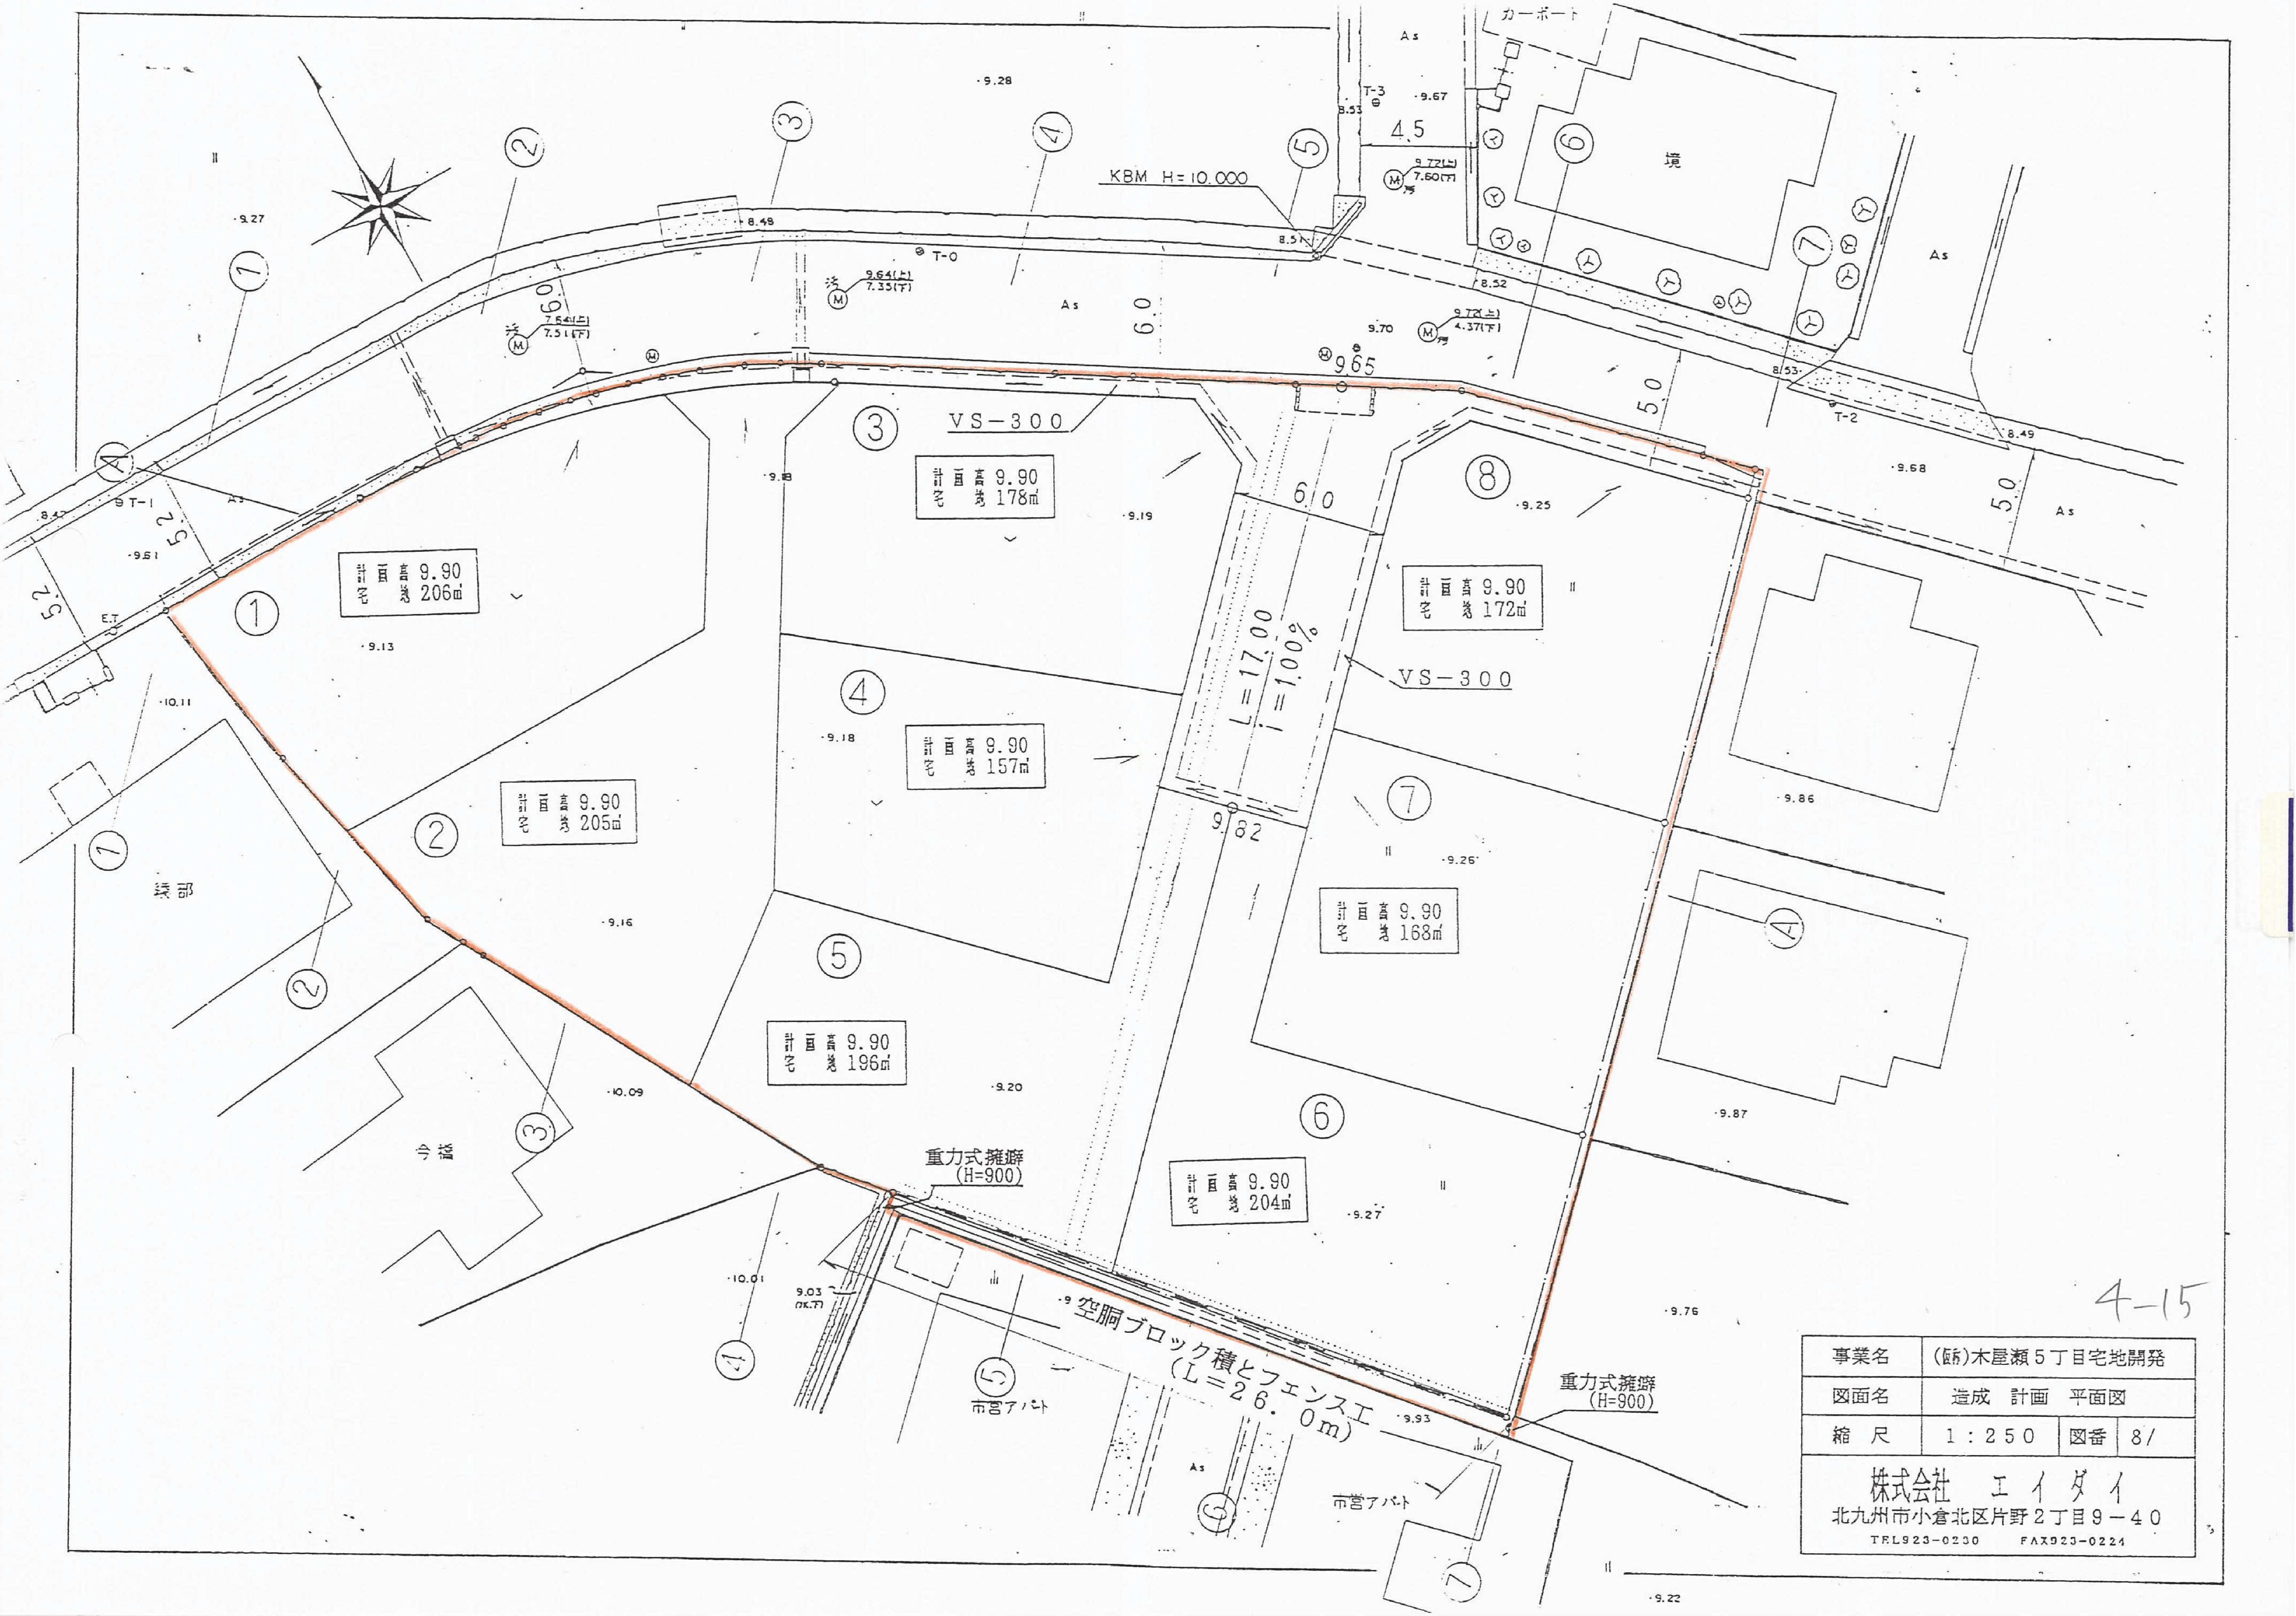
KBM H=10.000
カーポート
T-3
T-0
T-1
T-2
E.T
As
境
4.5
6.0
5.0
5.2
9.65
VS-300
L=17.00
i=1.00%
9.82
① 計画高 9.90 面積 206㎡
② 計画高 9.90 面積 205㎡
③ 計画高 9.90 面積 178㎡
④ 計画高 9.90 面積 157㎡
⑤ 計画高 9.90 面積 196㎡
⑥ 計画高 9.90 面積 204㎡
⑦ 計画高 9.90 面積 168㎡
⑧ 計画高 9.90 面積 172㎡
重力式擁壁 (H=900)
空胴ブロック積とフェンスエ (L=26.0m)
市営アパート
今橋
9.28
9.27
9.67
9.72(上) 7.60(下)
9.64(上) 7.35(下)
7.64(上) 7.51(下)
9.72(上) 4.37(下)
8.48
8.51
8.52
8.53
8.49
9.70
9.68
9.51
9.13
10.11
9.18
9.19
9.25
9.16
9.86
9.26
10.09
9.20
9.87
10.01
9.03
9.27
9.76
9.93
9.22

事業名	(仮)木屋瀬5丁目宅地開発		
図面名	造成　計画　平面図		
縮尺	1：250	図番	8/

株式会社　エイダイ
北九州市小倉北区片野2丁目9－40
TEL923-0230　FAX923-0224

4-15