


土地利用計画平面図 S=1:250

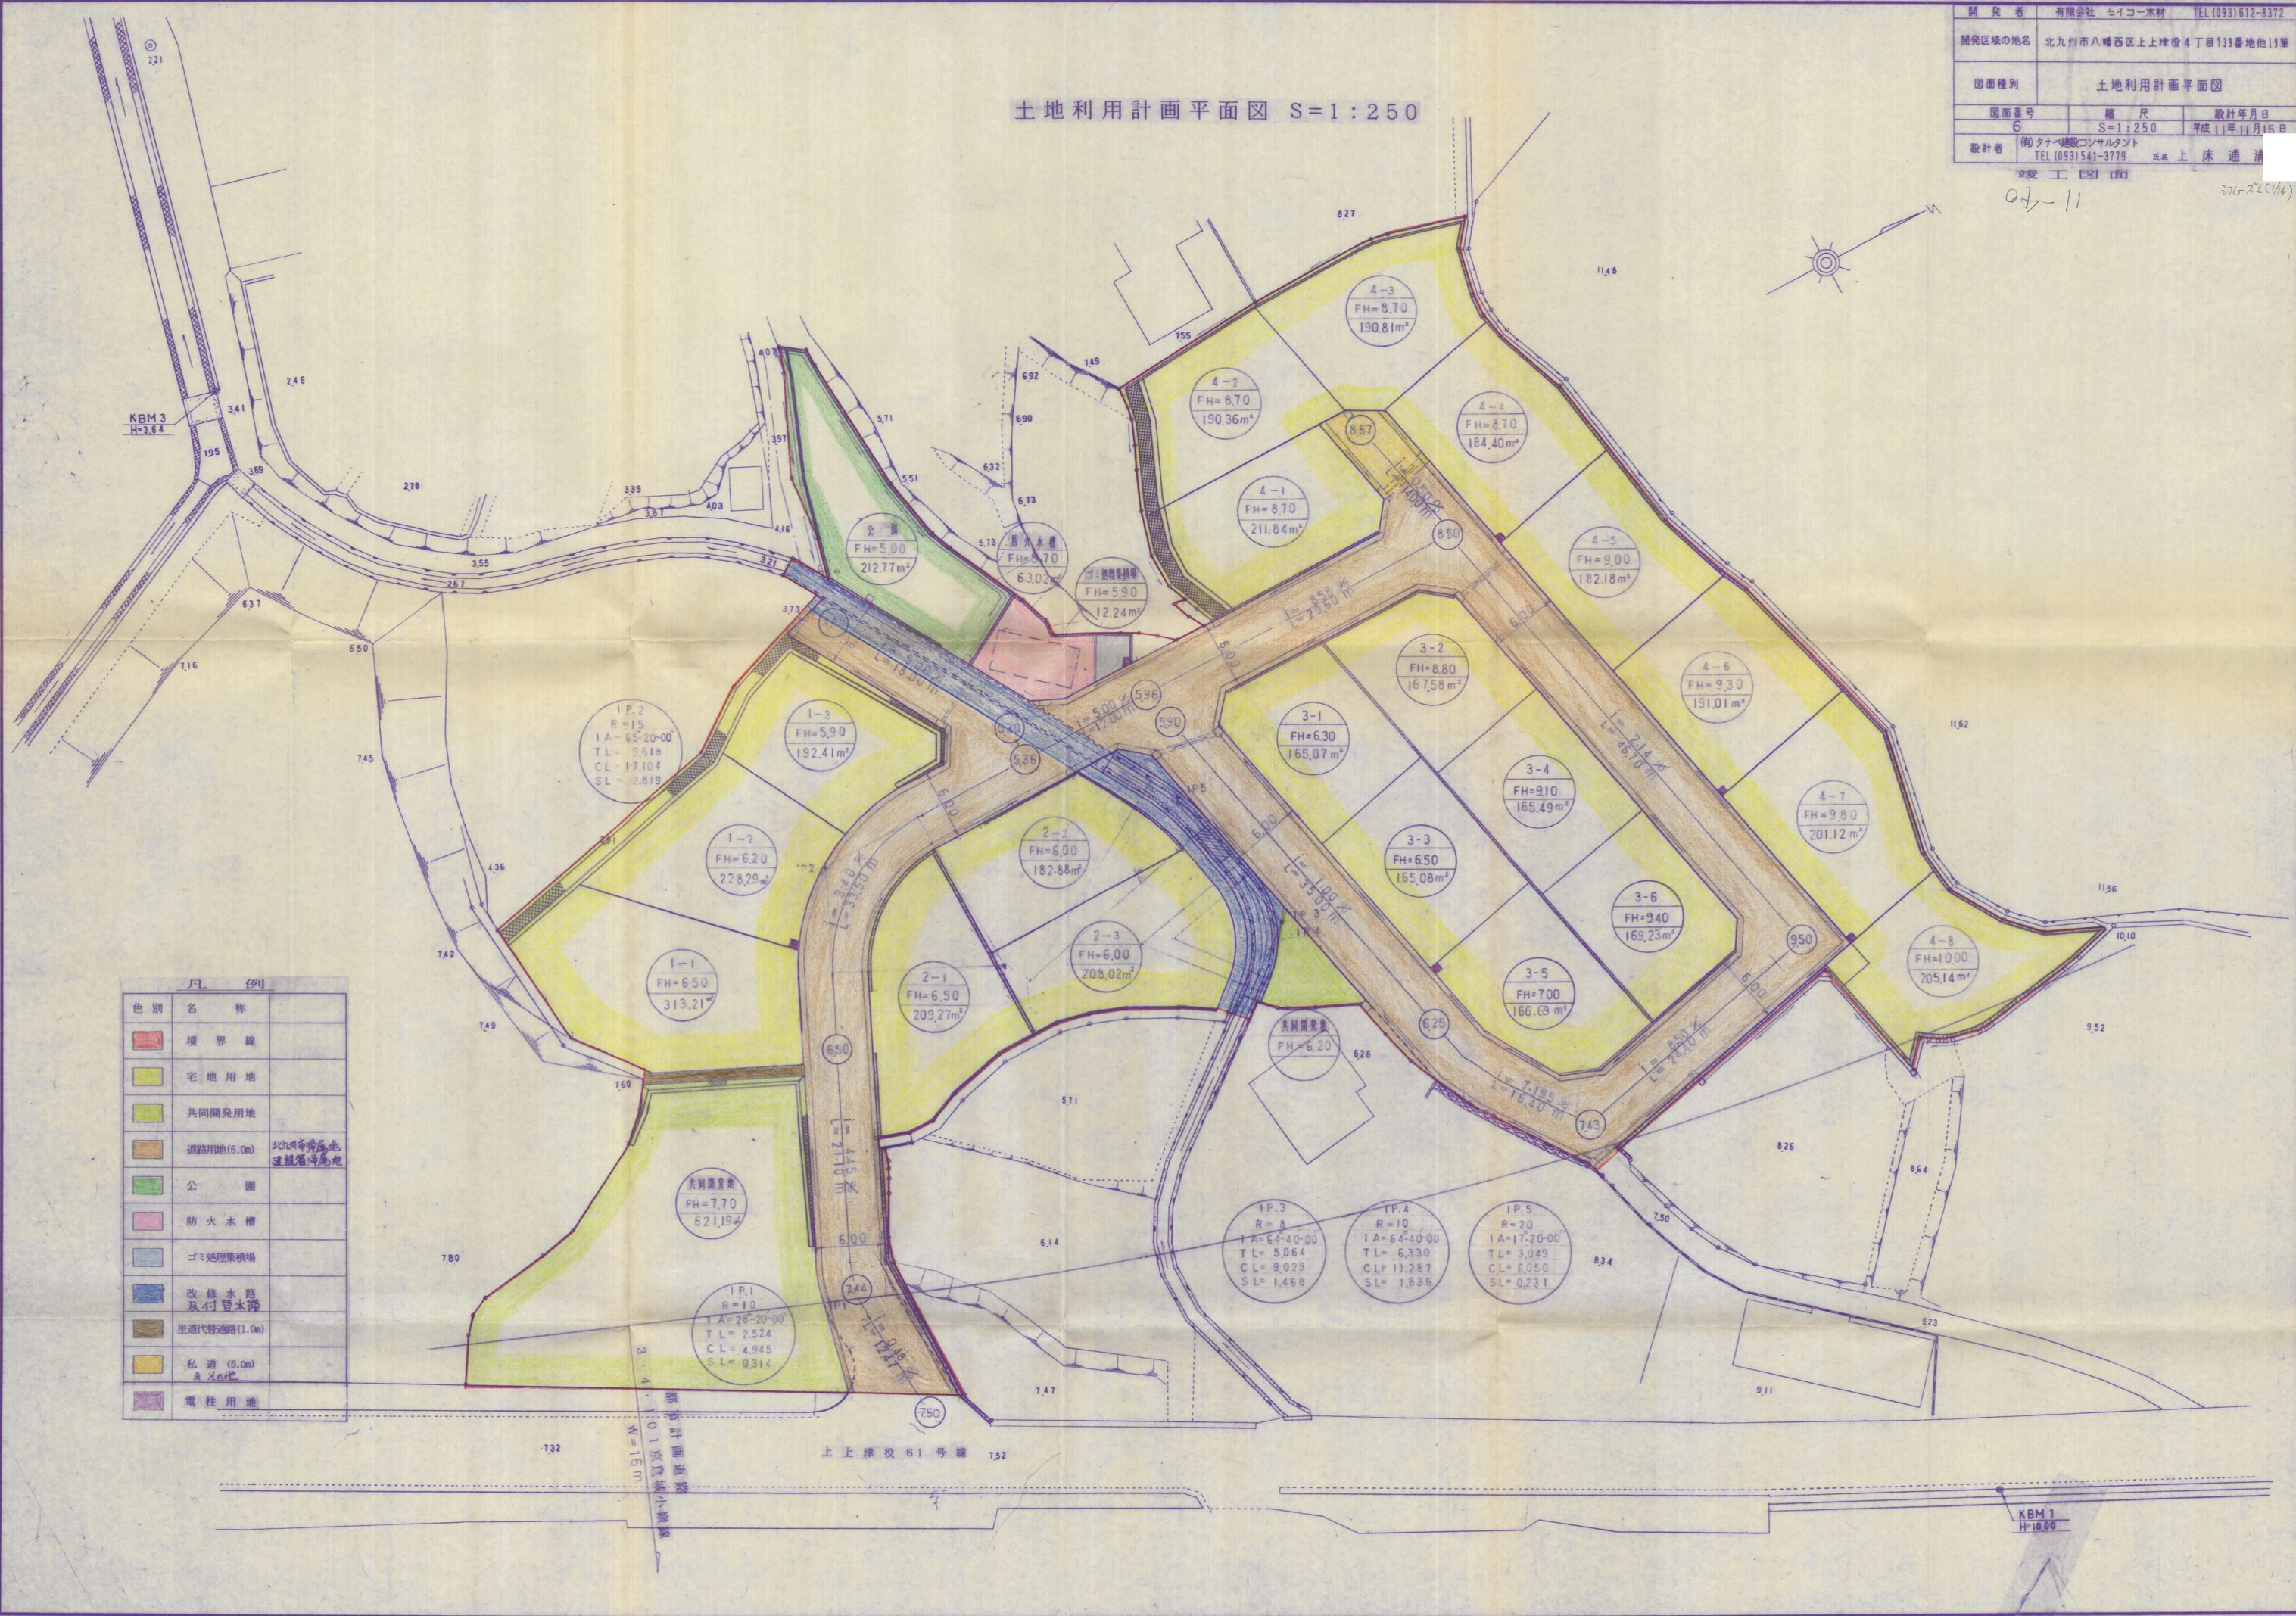

色 別	名 称
境界線	境界線
宅地用地	宅地用地
共同開発用地	共同開発用地
道路用地(6.0m)	道路用地(6.0m)
公園	公園
防火水槽	防火水槽
ゴミ処理集積場	ゴミ処理集積場
改修水路 及び排水路	改修水路 及び排水路
里道代替通路(1.0m)	里道代替通路(1.0m)
私道(5.0m) 及ノ地	私道(5.0m) 及ノ地
電柱用地	電柱用地

KBM 1
H=10.00