





 
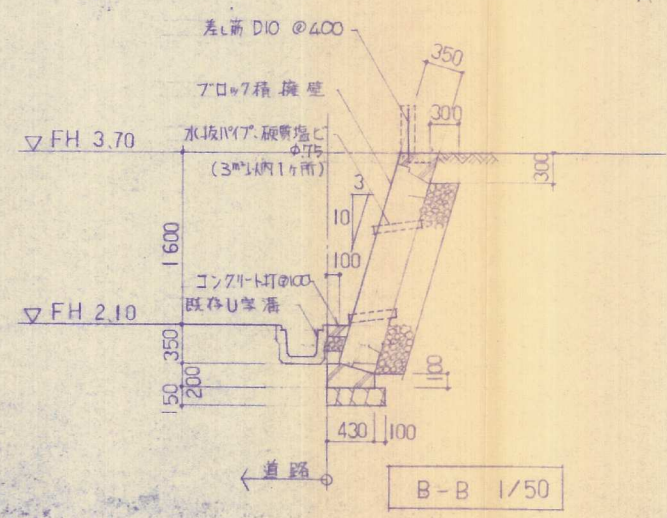


凡例	
記号	名称
	宅地番号
	計画高
	宅地面積
	落蓋式U型 U-240
	ブロック積塼壁
	雨水溝
	境界



開 発 者	〃 九 町 キヨスヅ (株)		
開発区域 の地名	北九州市八幡西区 九 町 24番3		
図面 種別	造成計画平面図		
図面番号	縮 尺	設計年月日	
	S=1:200		
設 計 者	川原 建築設計事務所 氏名 川原 貴之		