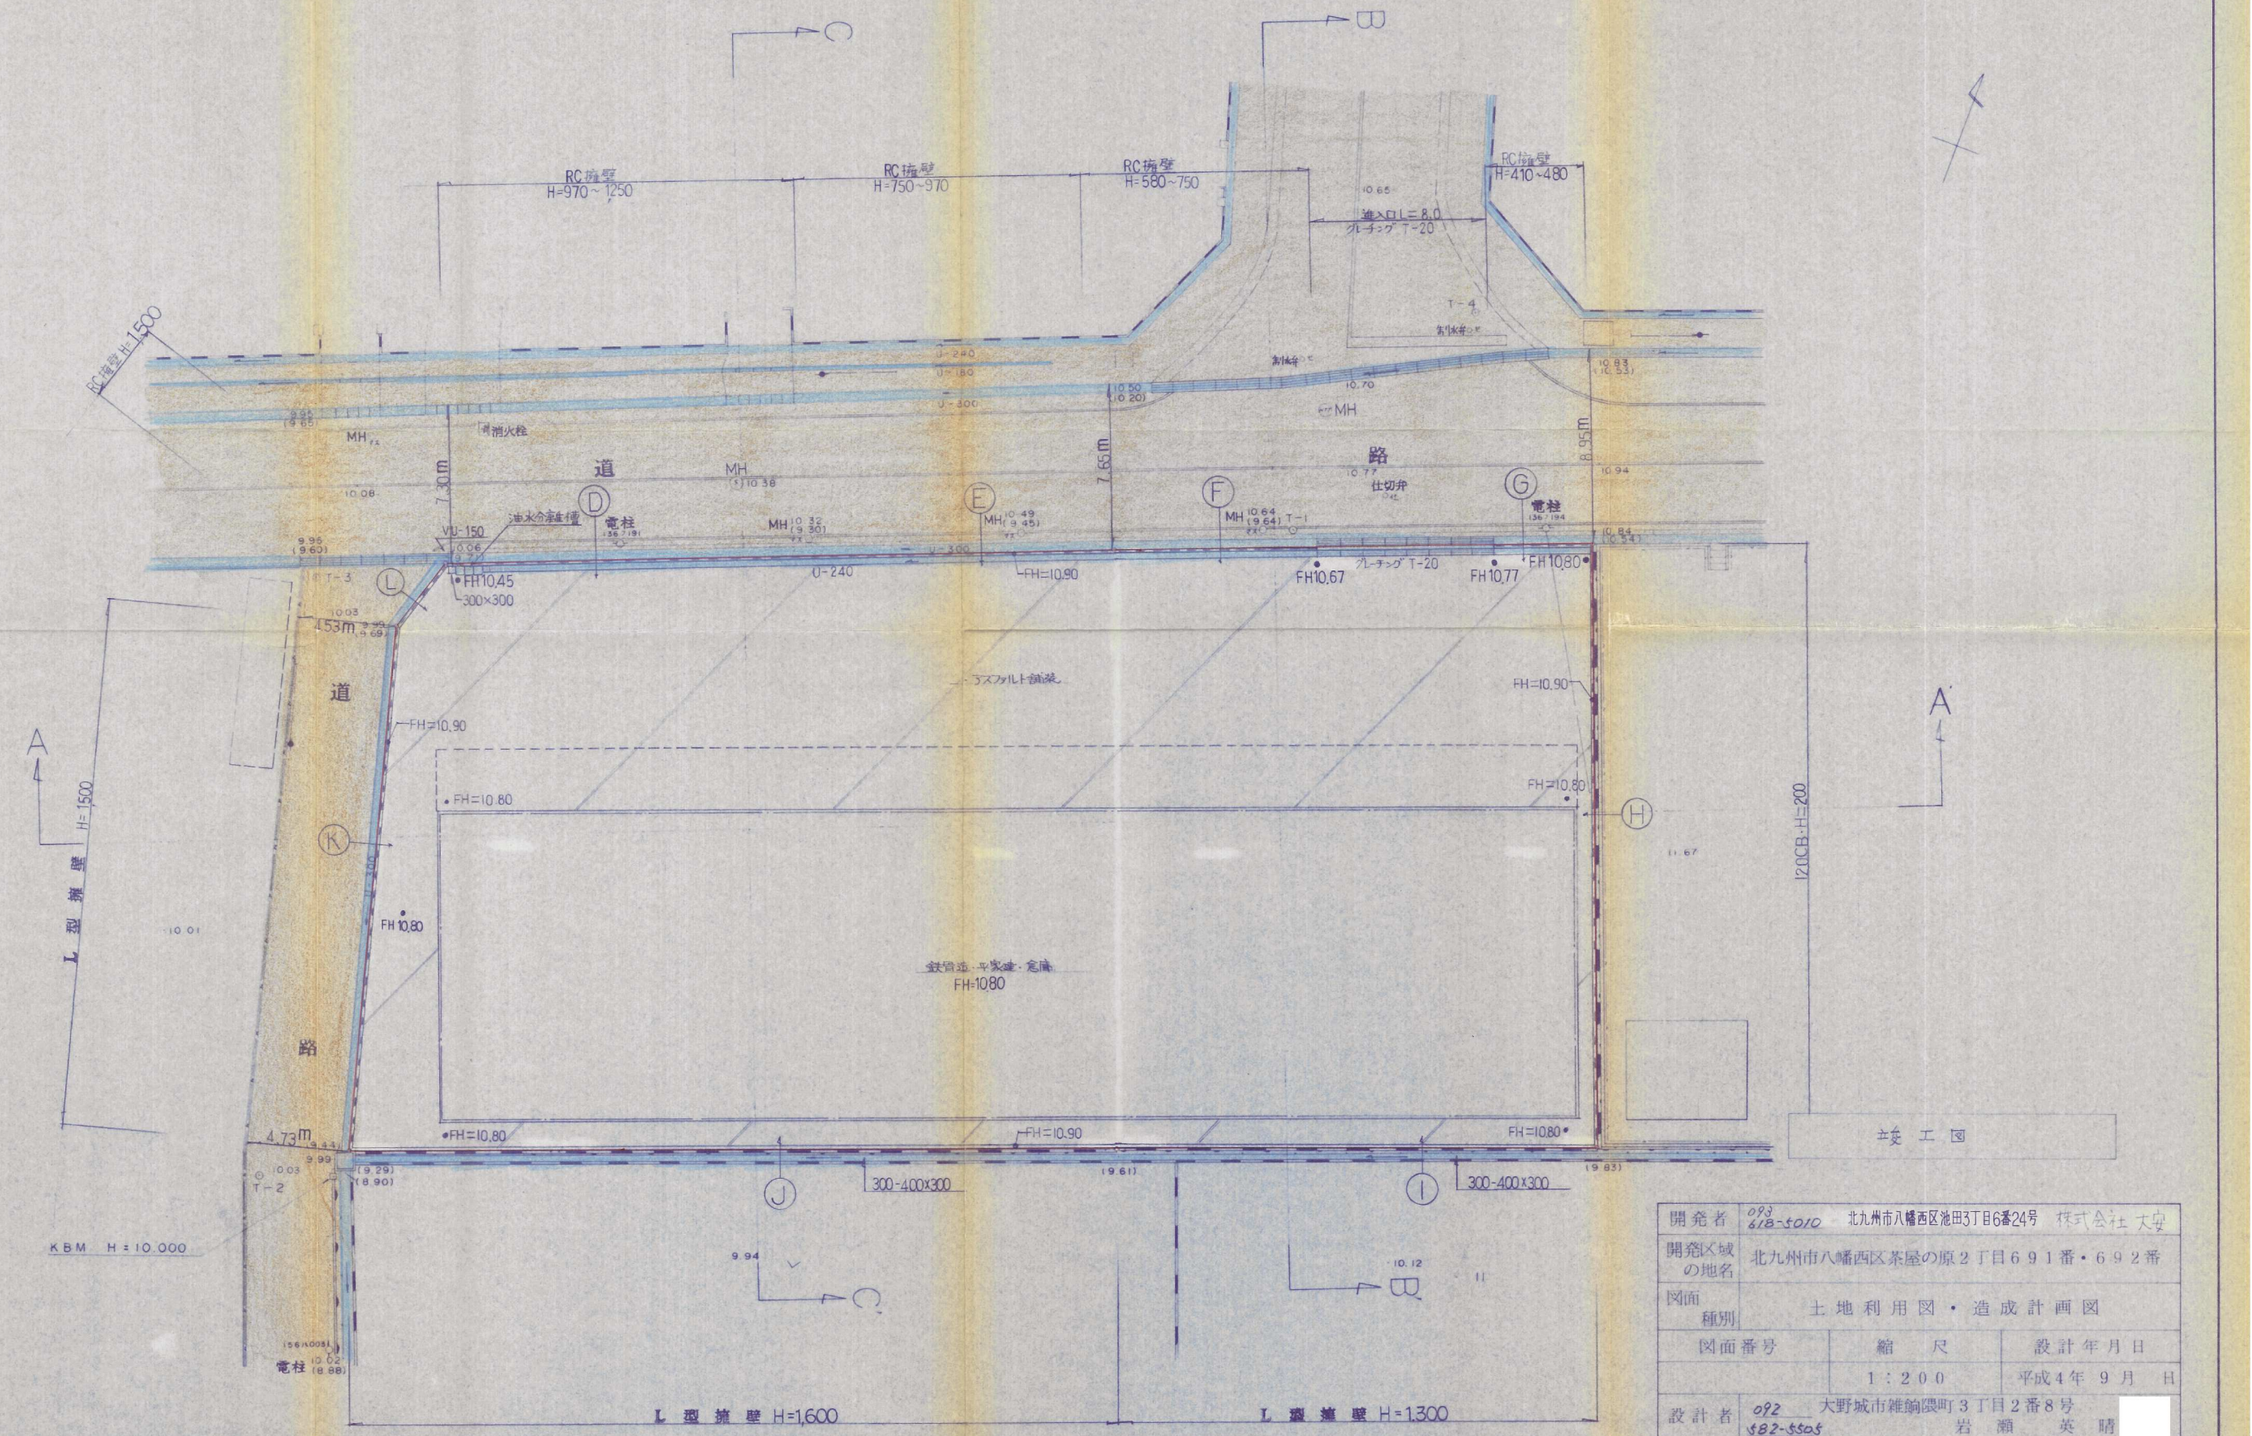

開発者	093 618-5010 北九州市八幡西区池田3丁目6番24号 株式会社 大安		
開発区域の地名	北九州市八幡西区茶屋の原2丁目691番・692番		
図面種別	土地利用図・造成計画図		
図面番号		縮尺	設計年月日
		1:200	平成4年9月 日
設計者	092 852-5505 大野城市雑餉隈町3丁目2番8号 岩瀬 英晴		