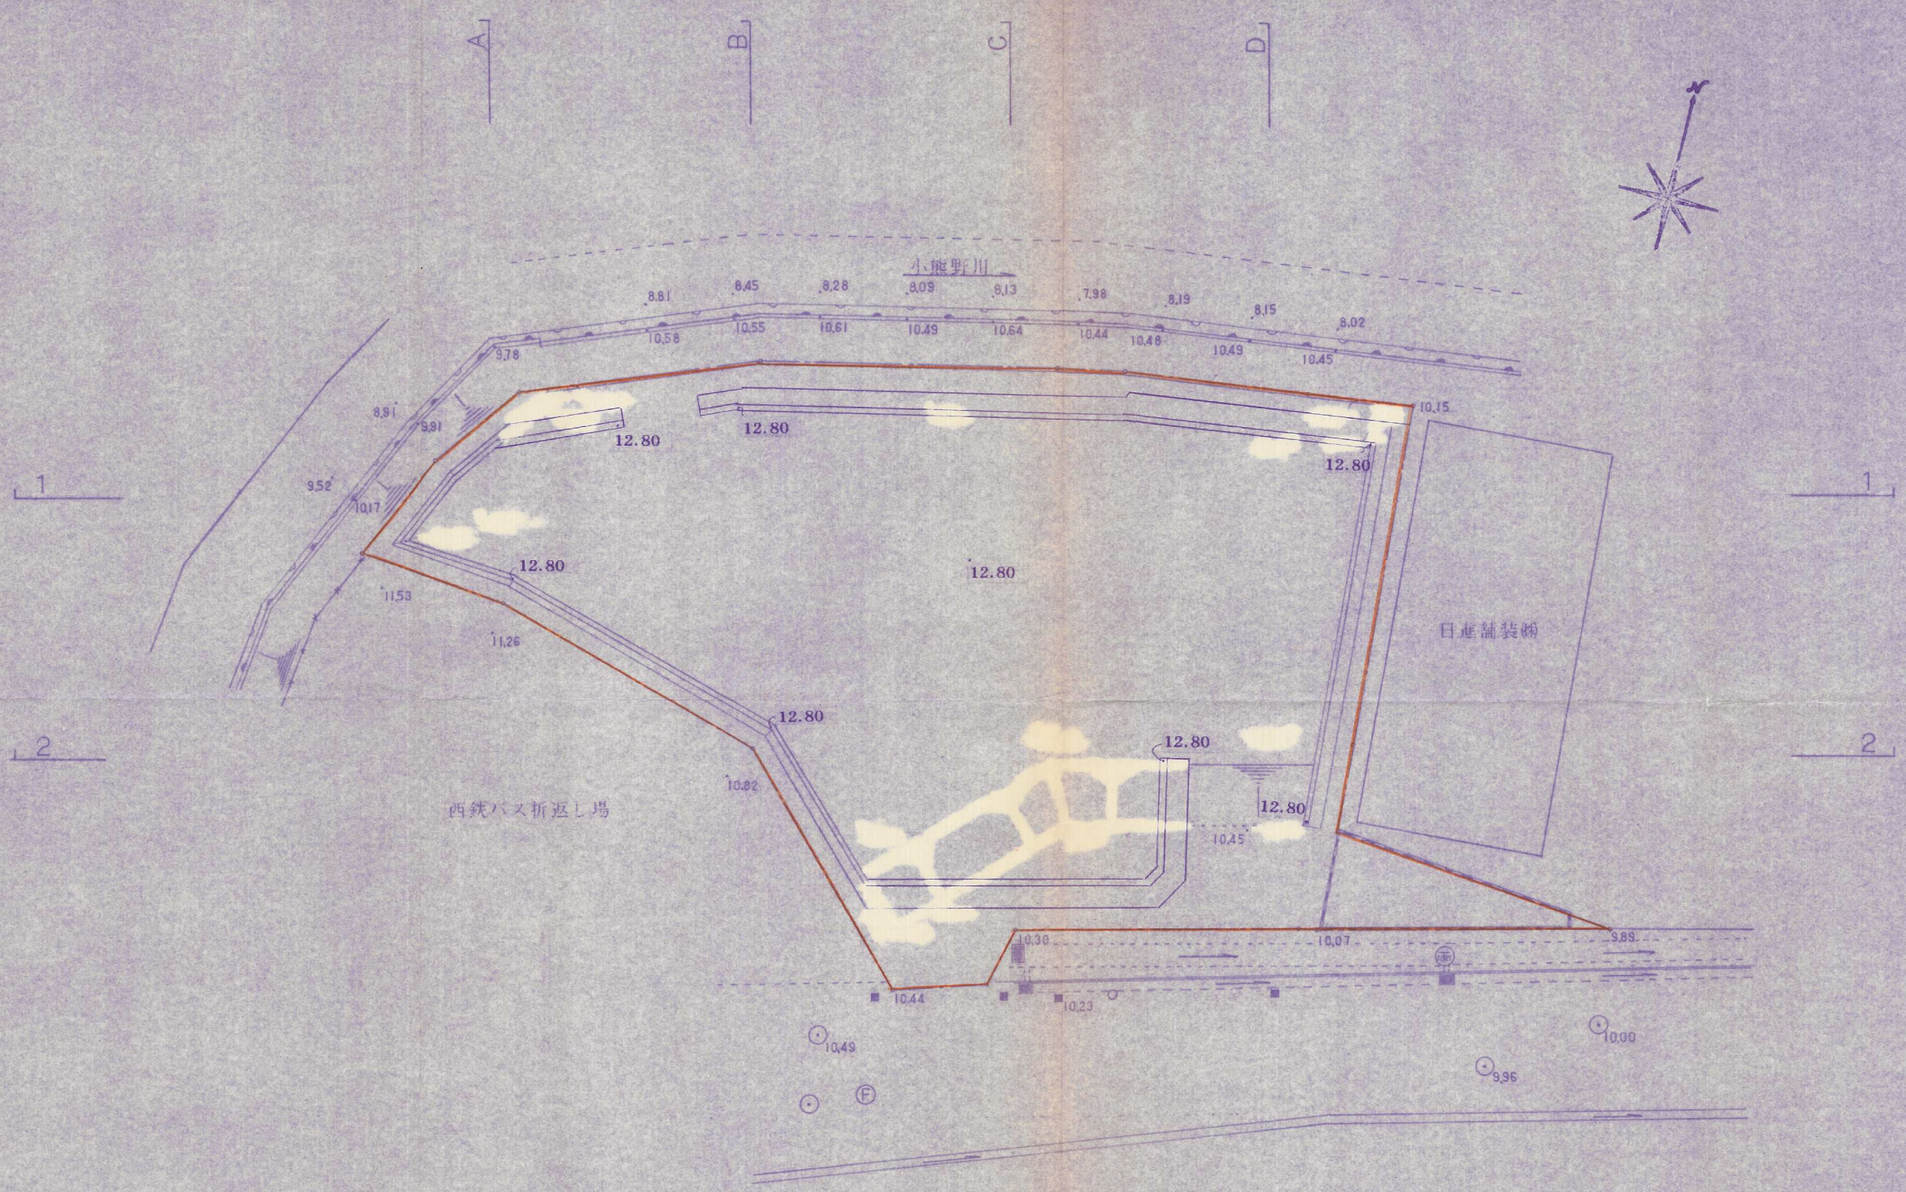

平成12年1月27日　竣工
平成11年7月25日　変更

図面名称	土地利用計画平面図		
工事場所	北九州市小倉北区熊谷四丁目241番9他		
図面番号	5	縮尺	1:250
設計年月日	平成10年6月17日		
設計者	北九州市門司区光町1丁目1番1号 株式会社 アスペック TEL(093)381－4228		