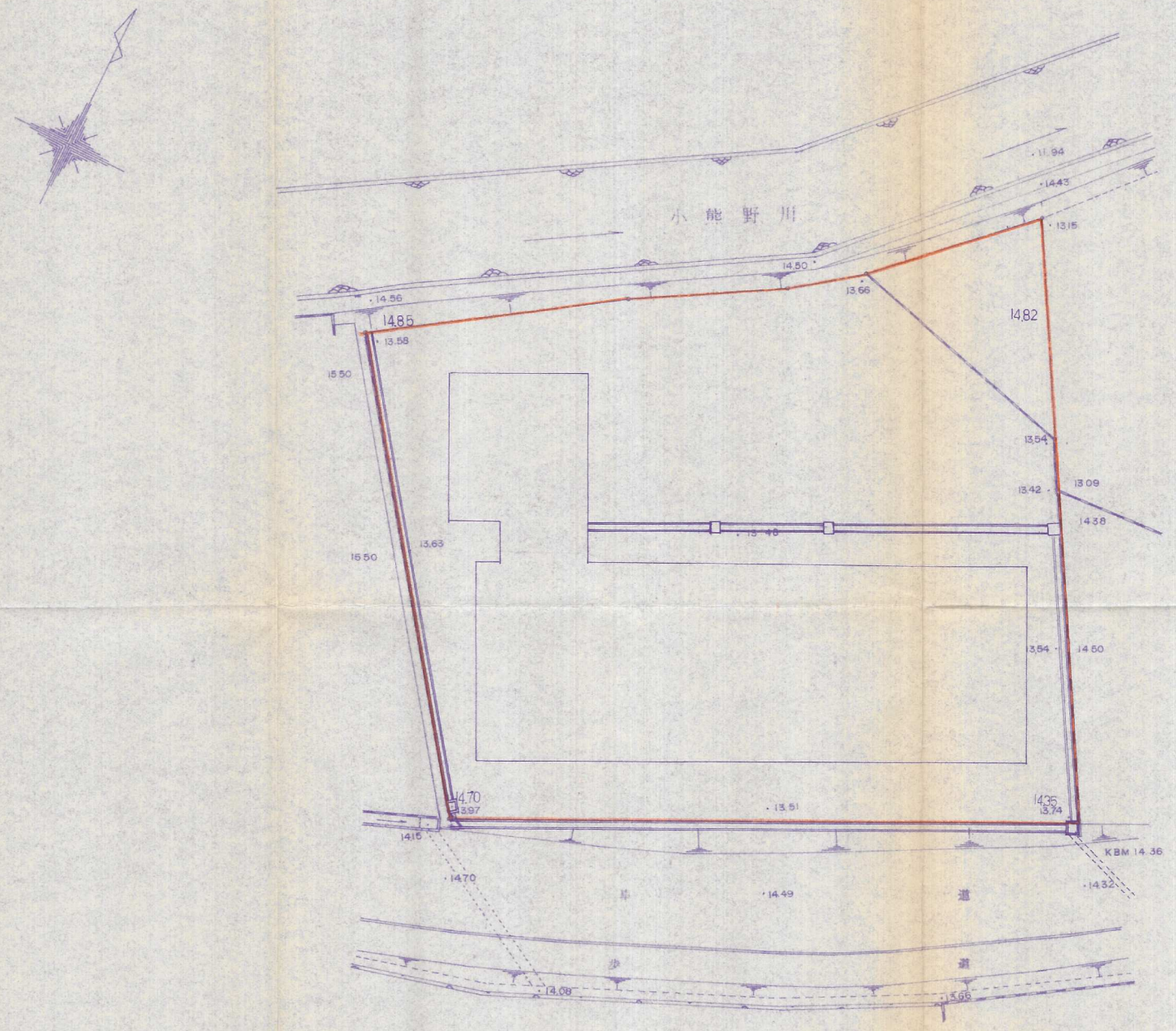

63-44

図面名称	土地利用竣工平面図
工事場所	北九州市小倉北区熊谷4丁目1010-1他
縮尺	S=1/250 (原寸) 図面番号 No. 4/7
設計年月日	~~昭和~~ 元年 9月 15日
設計者	北九州市小倉北区大手町6番27号 株式会社三和測量設計コンサルタント TEL(093)591−5678