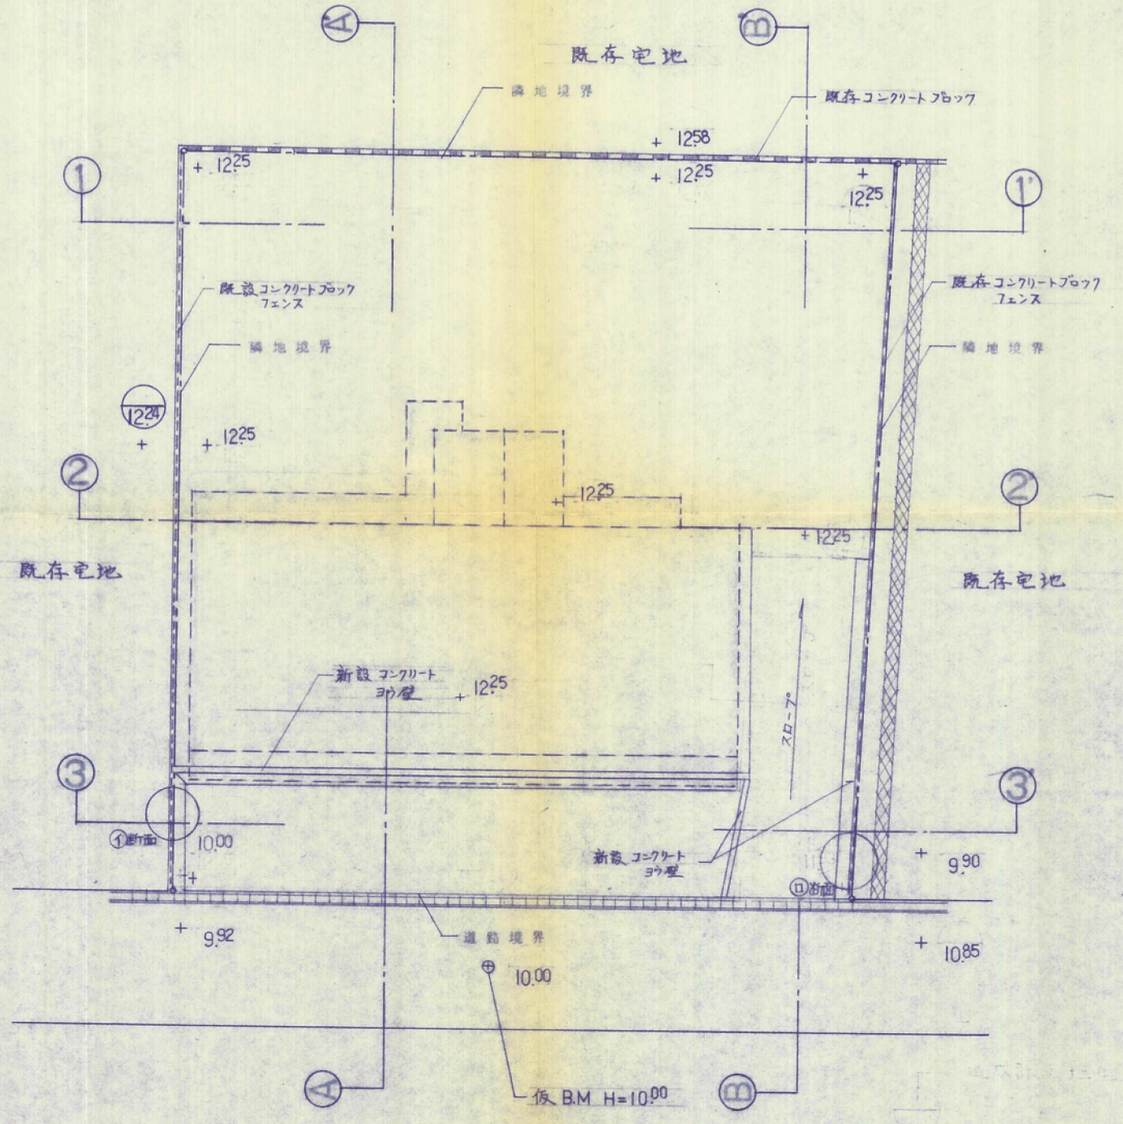

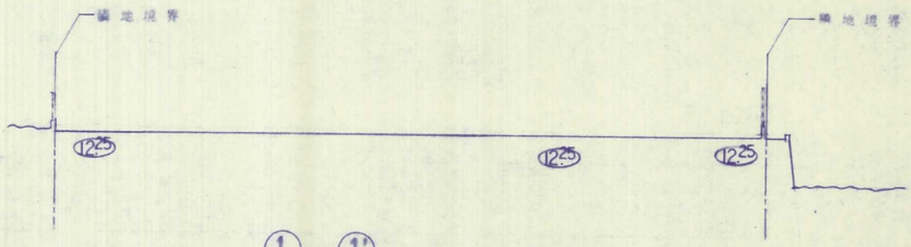

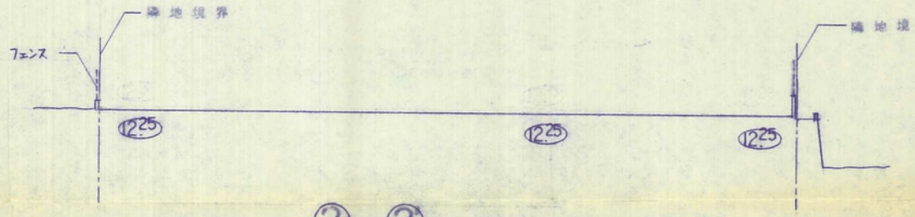

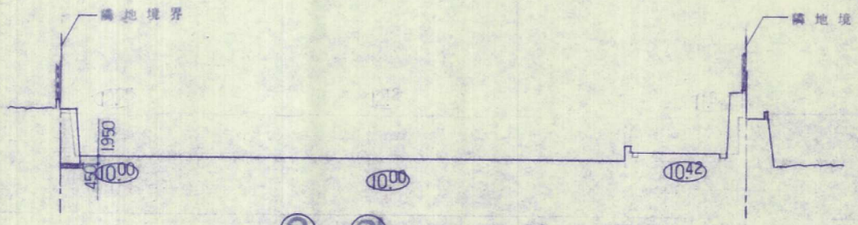

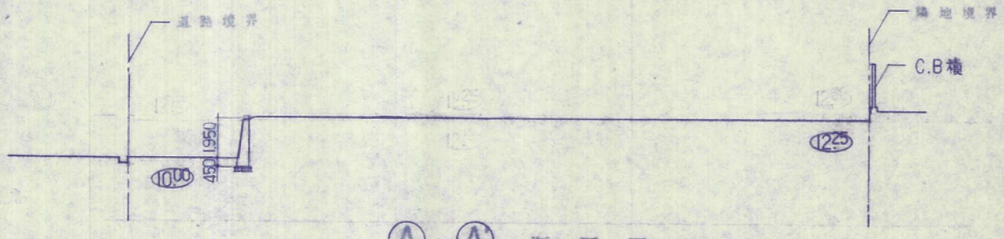

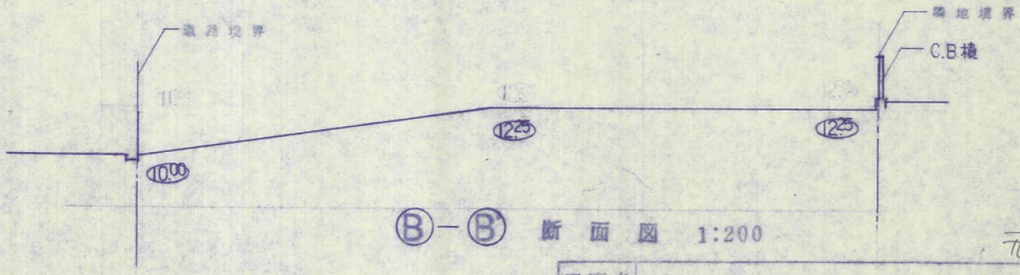

元-47

工事名			
図面名	竣工平面図および断面図	DATE	図番 No.
以和貴商事株式会社1級建築士事務所		縮尺	設計 製図
〒809 北九州市小倉北区愛宕1丁目3番3号 TEL 093-561-6060 FAX 093-571-6703 一級建築士 倉富義夫		S=1:200	