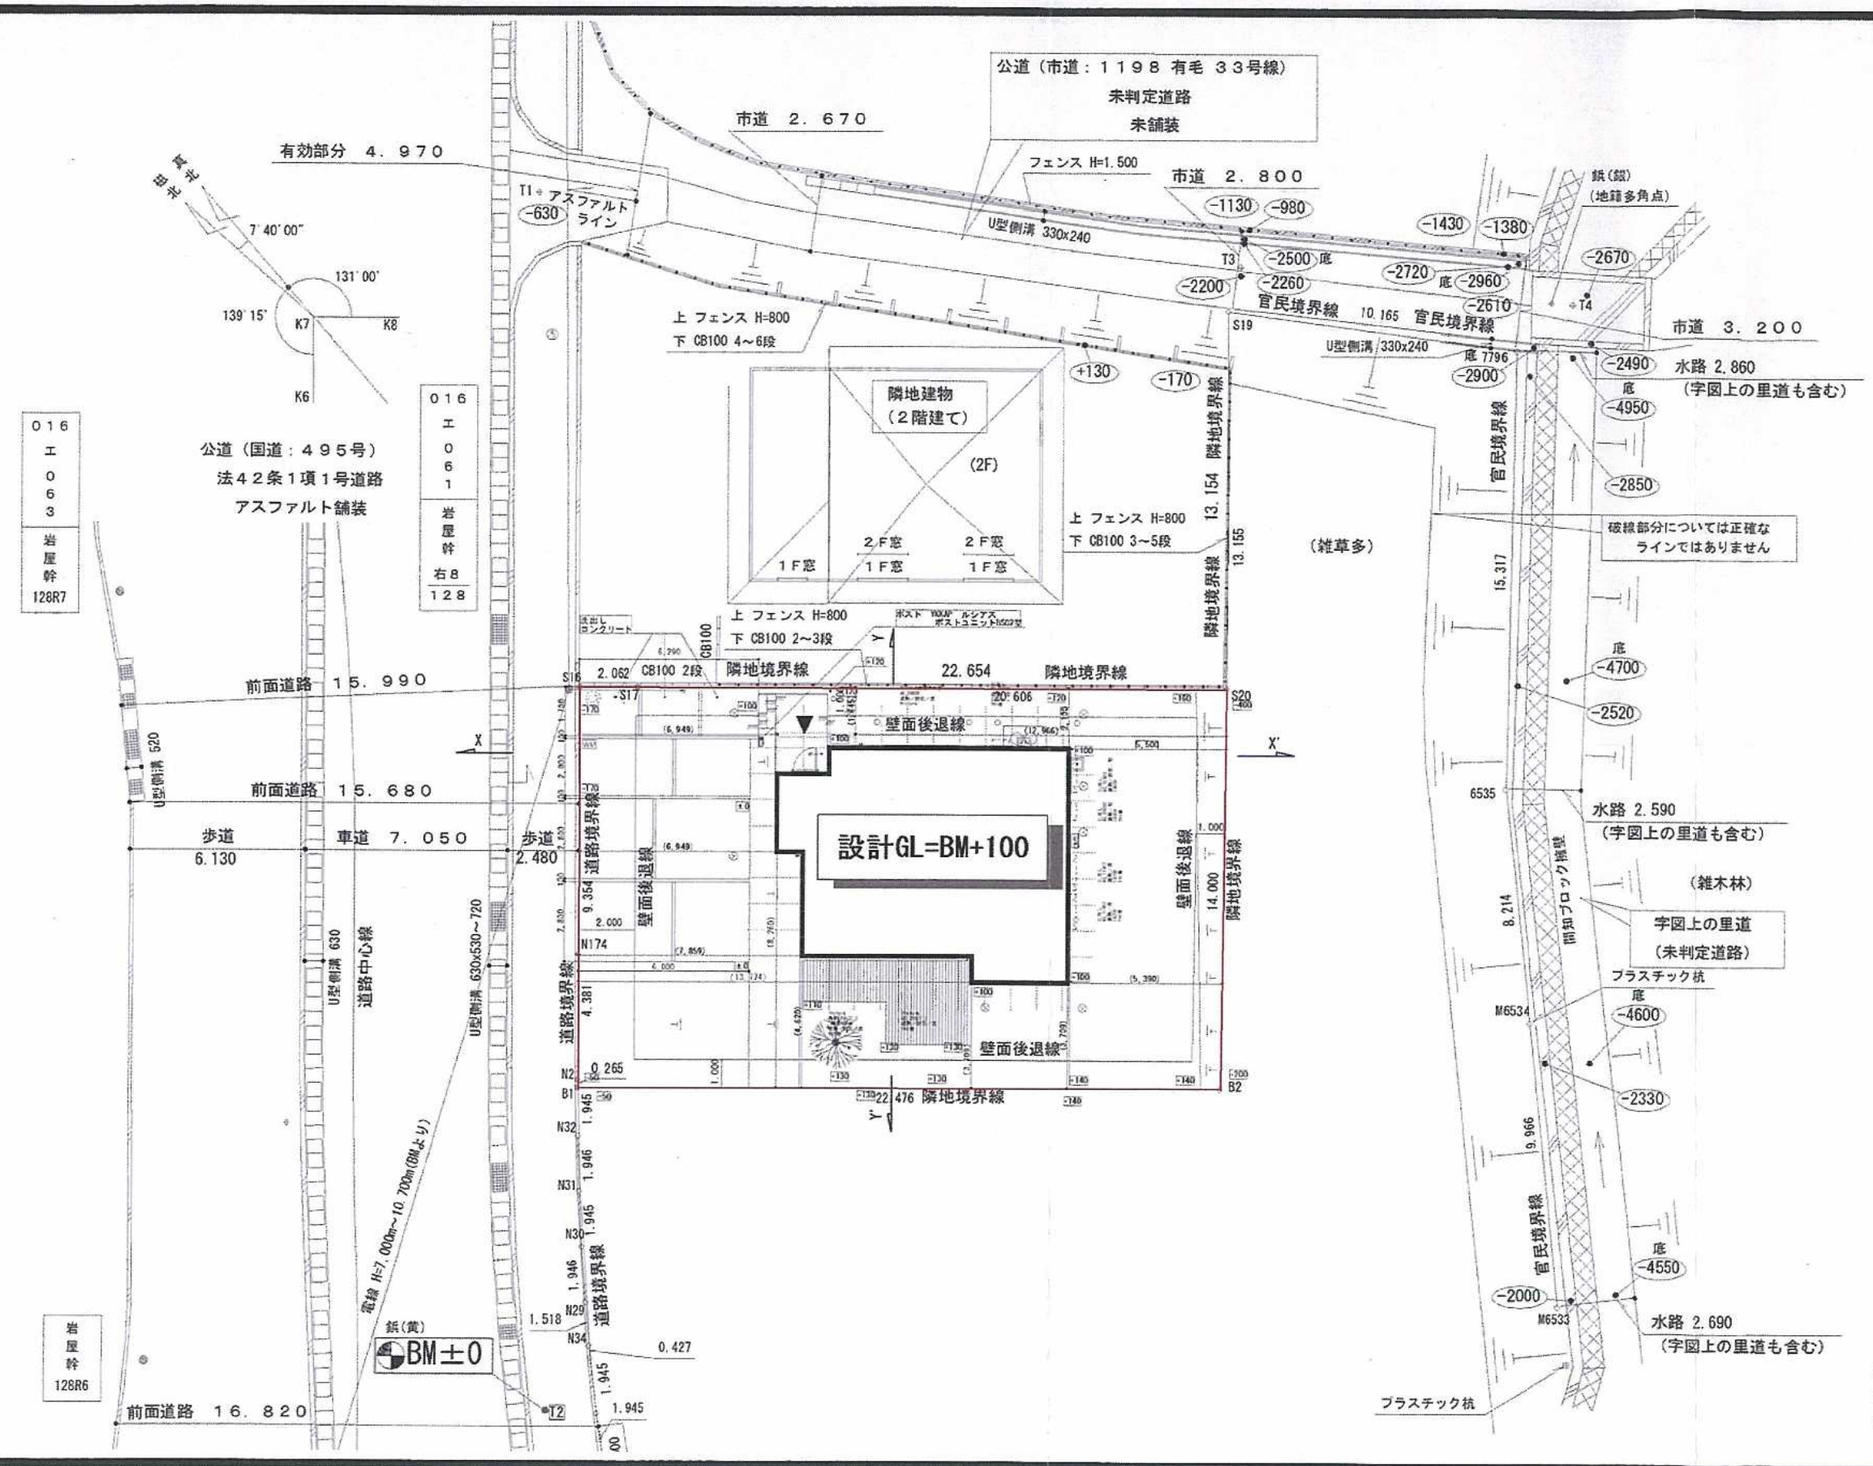

2021,2,20
北九州市八幡西区陣原四丁目1-5
行政書士篠原事務所　篠原靖幸

住友林業株式会社	住友林業株式会社一級建築士事務所		検印	設計担当	営業担当	作成日付	2021年 2月 8日
	支店・営業所名	福岡支店北九州営業所		峯 絢乃	森山 大樹	変更訂正日付	
						変更訂正日付	
						変更訂正日付	

工事名	村上　良枝　　邸　新築工事		図書
図名	配置図	S=1/200	図枚