


門司区柳町宅地造成地内造成計画平面図 $S=1:300$

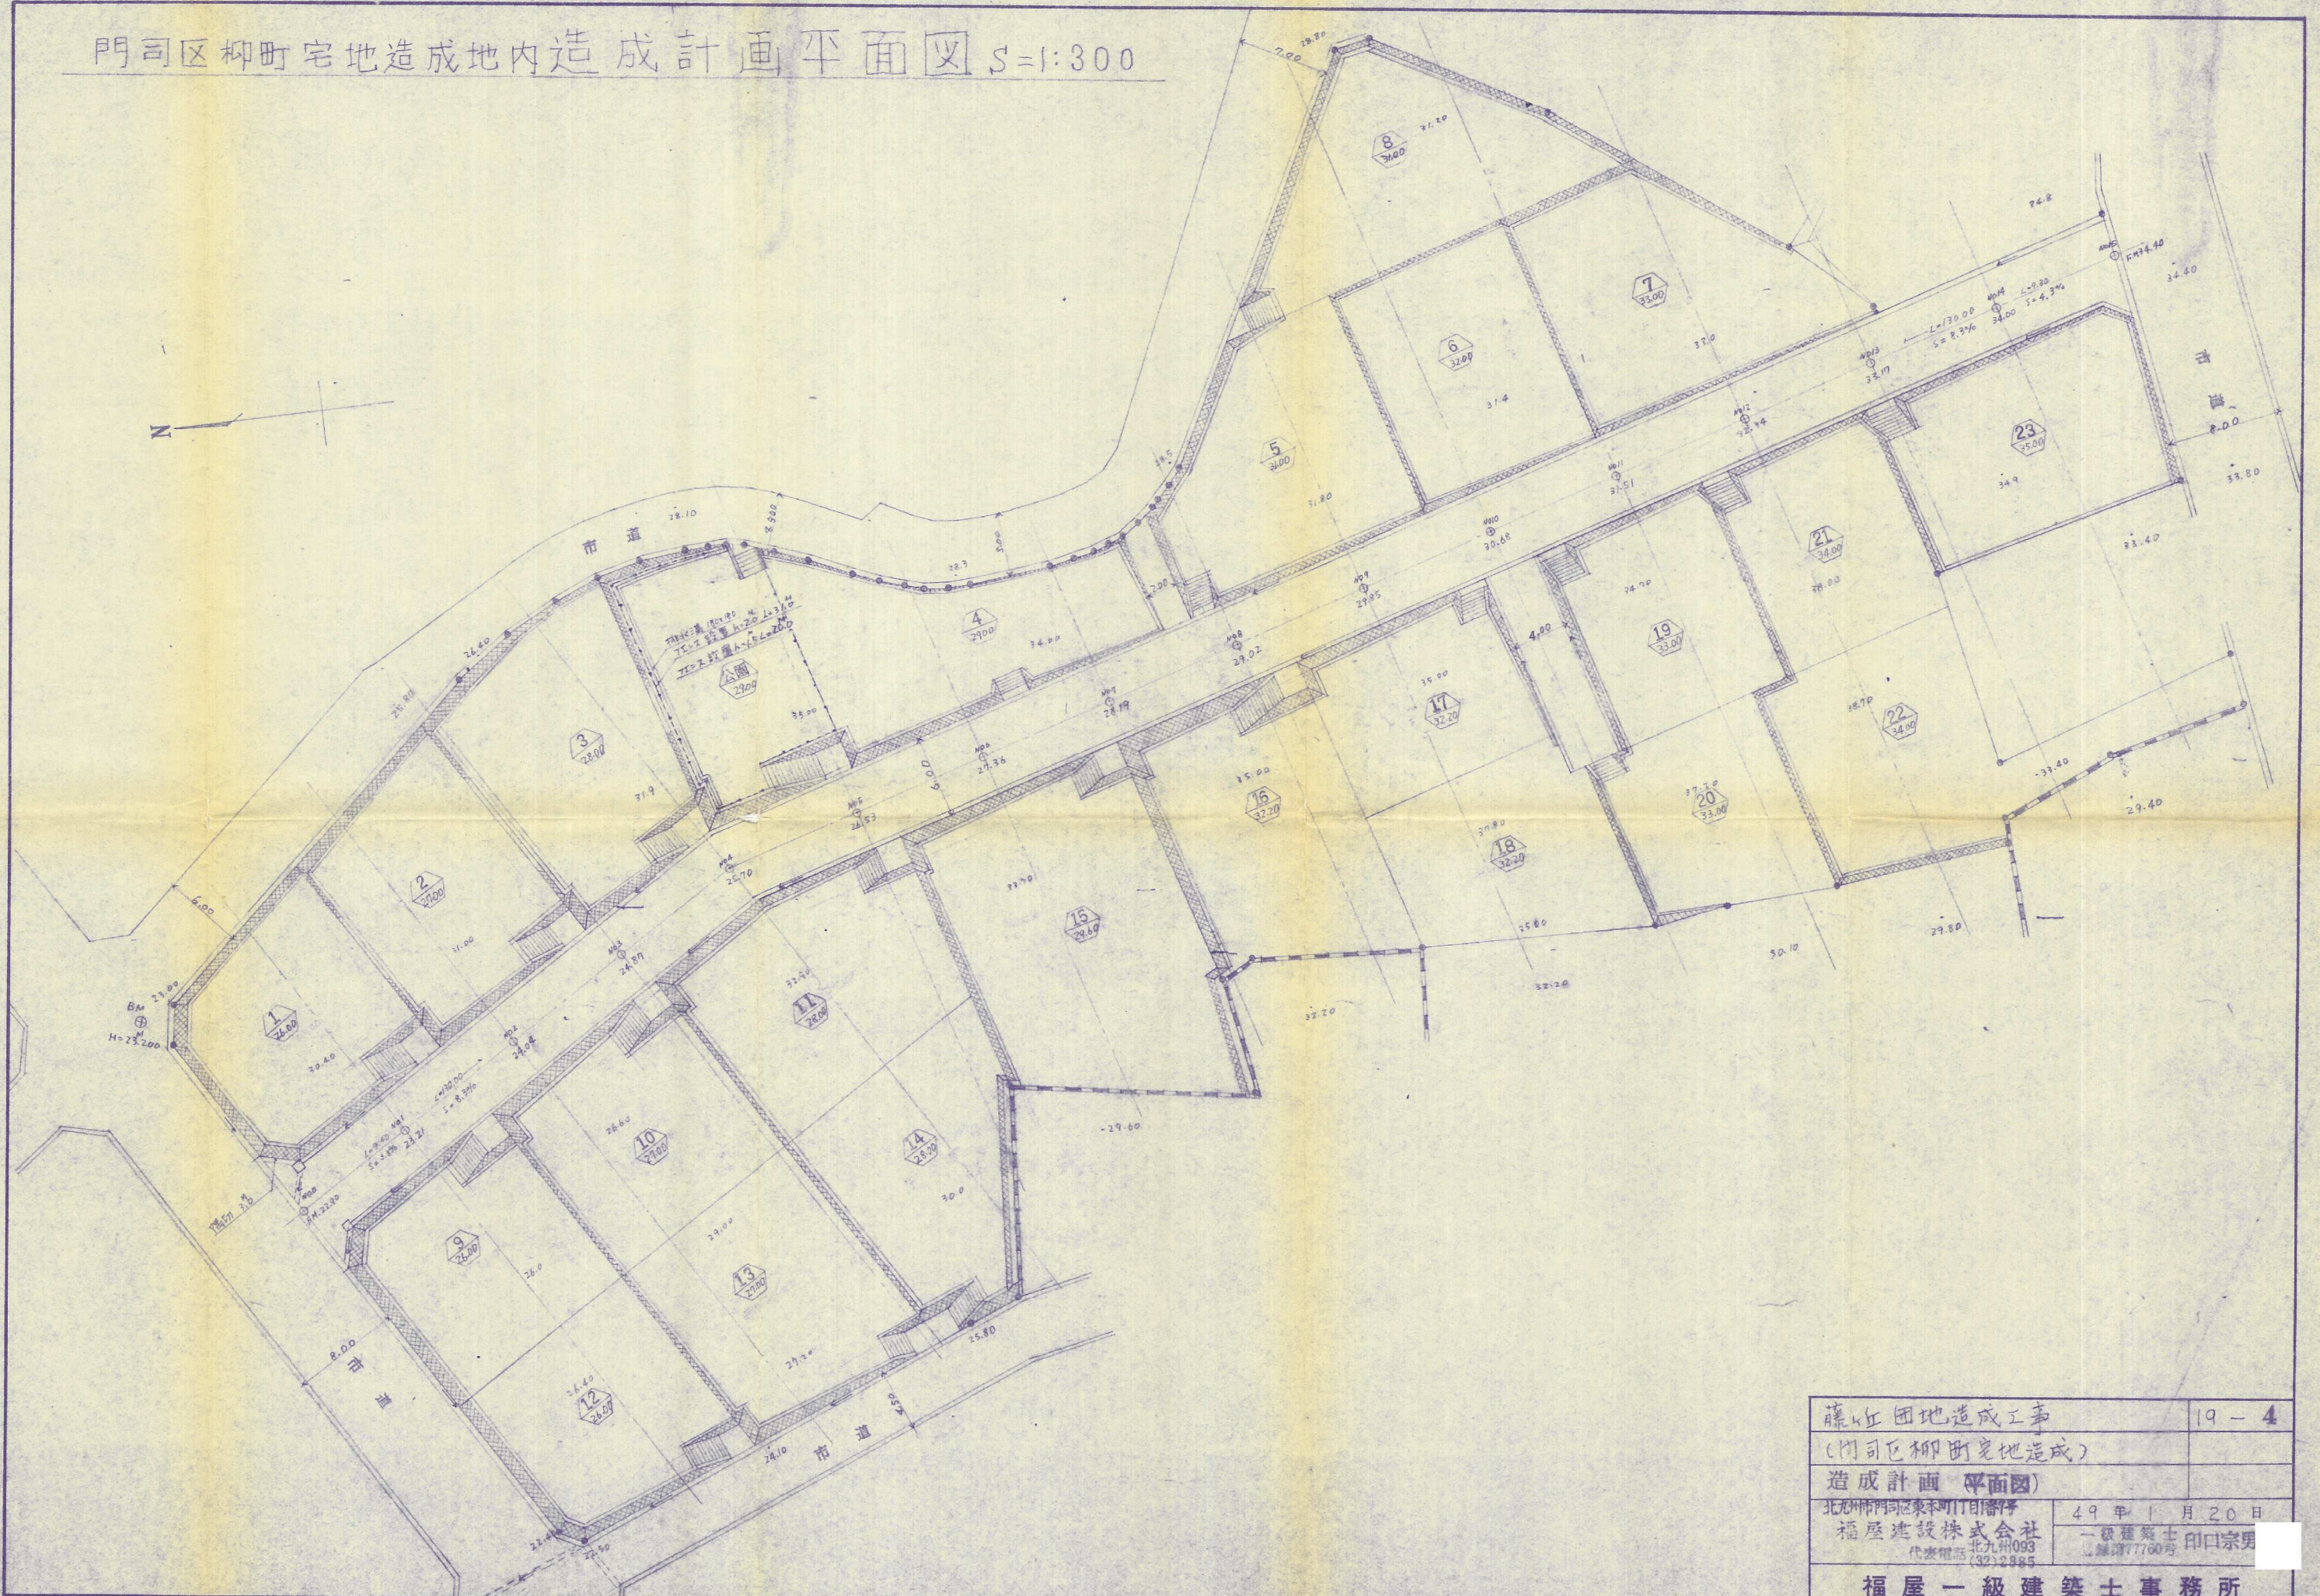

藤江団地造成工事	19-4
(門司区柳町宅地造成)	
造成計画 平面図	
北九州門司区東本町1丁目番地	49年1月20日
福屋建設株式会社	一級建築士 印口宗男
代表電話 北九州093 3212885	
福屋一級建築士事務所	