



縮尺=1/250


| | |
|--------|---------|
| 110-30 | 2423-54 |
| 125-5 | 2523-04 |

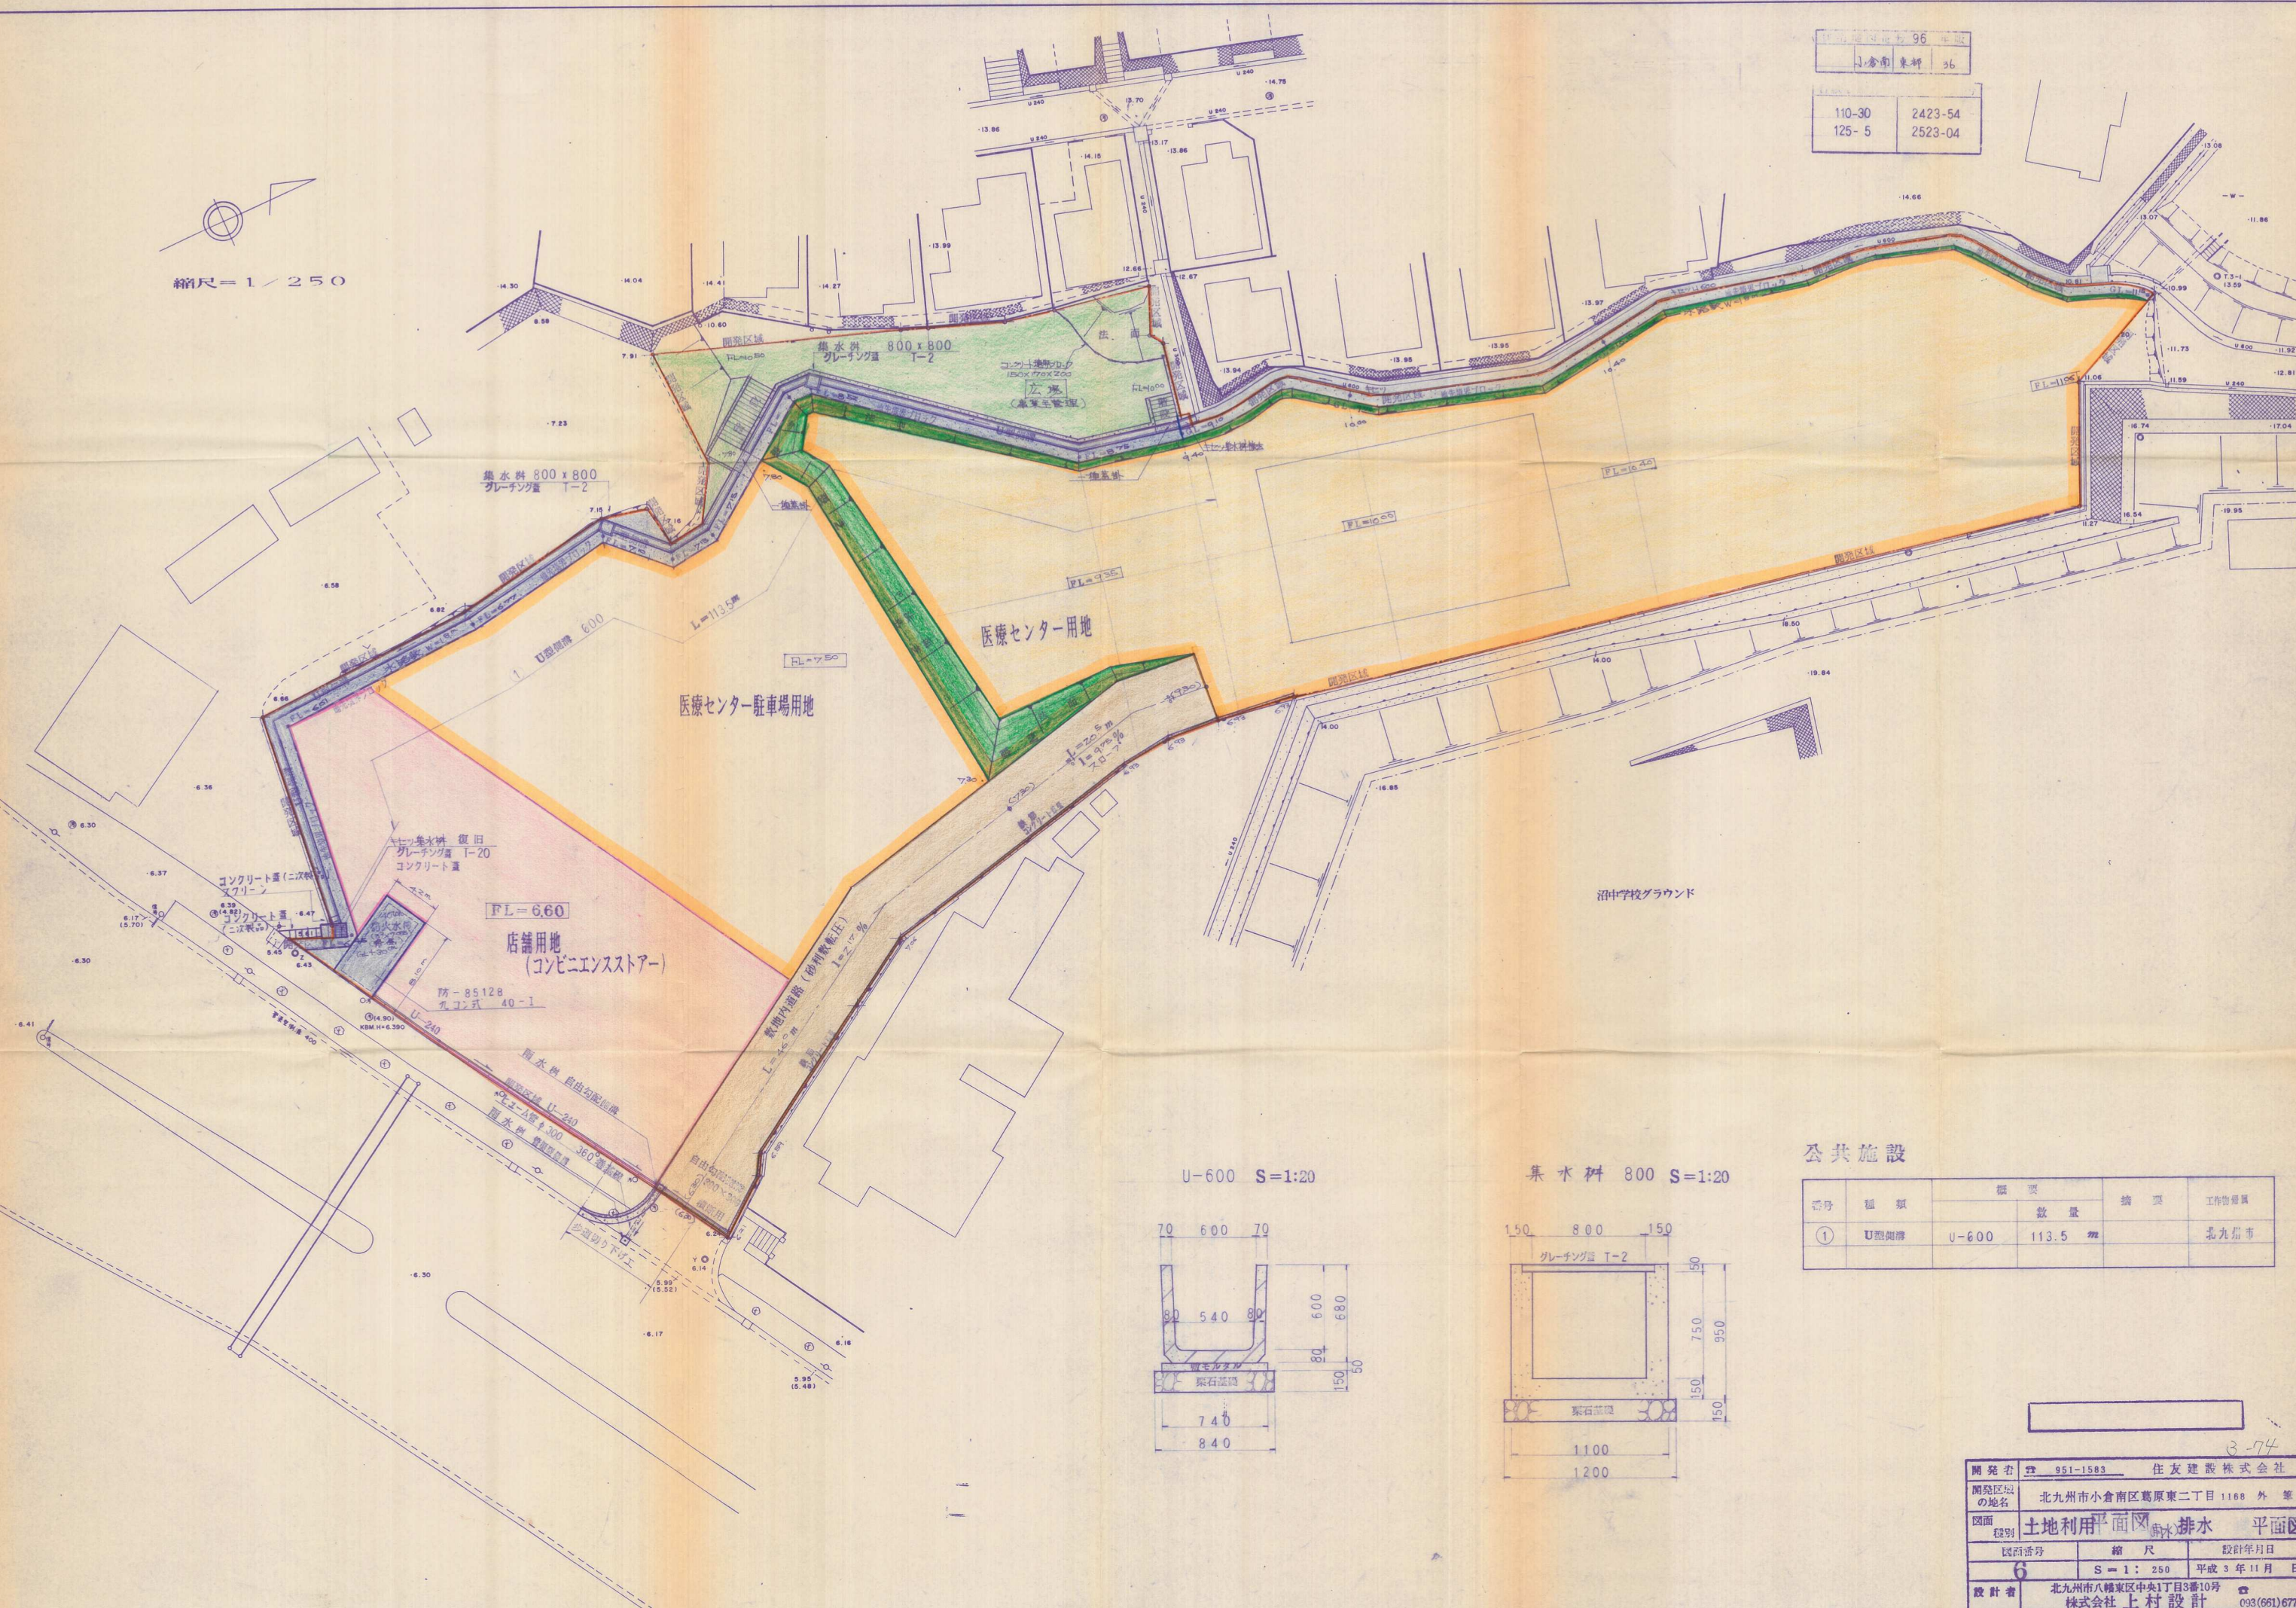

U-600 S=1:20

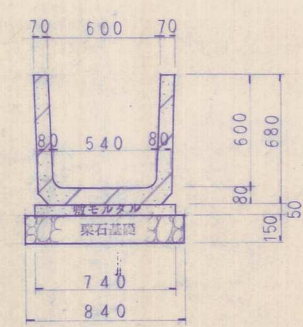

集水軒 800 S=1:20

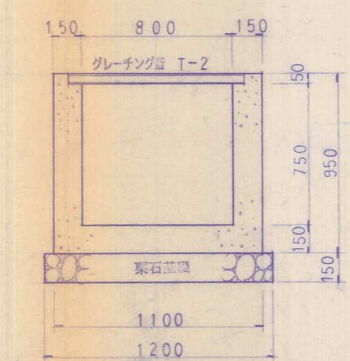

公共施設

| 番号 | 種類 | 概要 | | 工事費 |
|----|------|-------------|----|------|
| | | 数量 | 概要 | |
| ① | U型側溝 | U-600 113.5 | | 北九州市 |

| | | |
|---------|---|-------------------|
| 開発者 | 951-1583 | 住友建設株式会社 |
| 開発地区の地名 | 北九州市小倉南区葛原東二丁目1168 外 第 | |
| 図面 | 土地利用 | 排水 |
| 図面 | 6 | S=1:250 平成3年11月 日 |
| 設計者 | 北九州市八幡東区中央1丁目3番10号 株式会社 上村設計 093(661)6773 | |