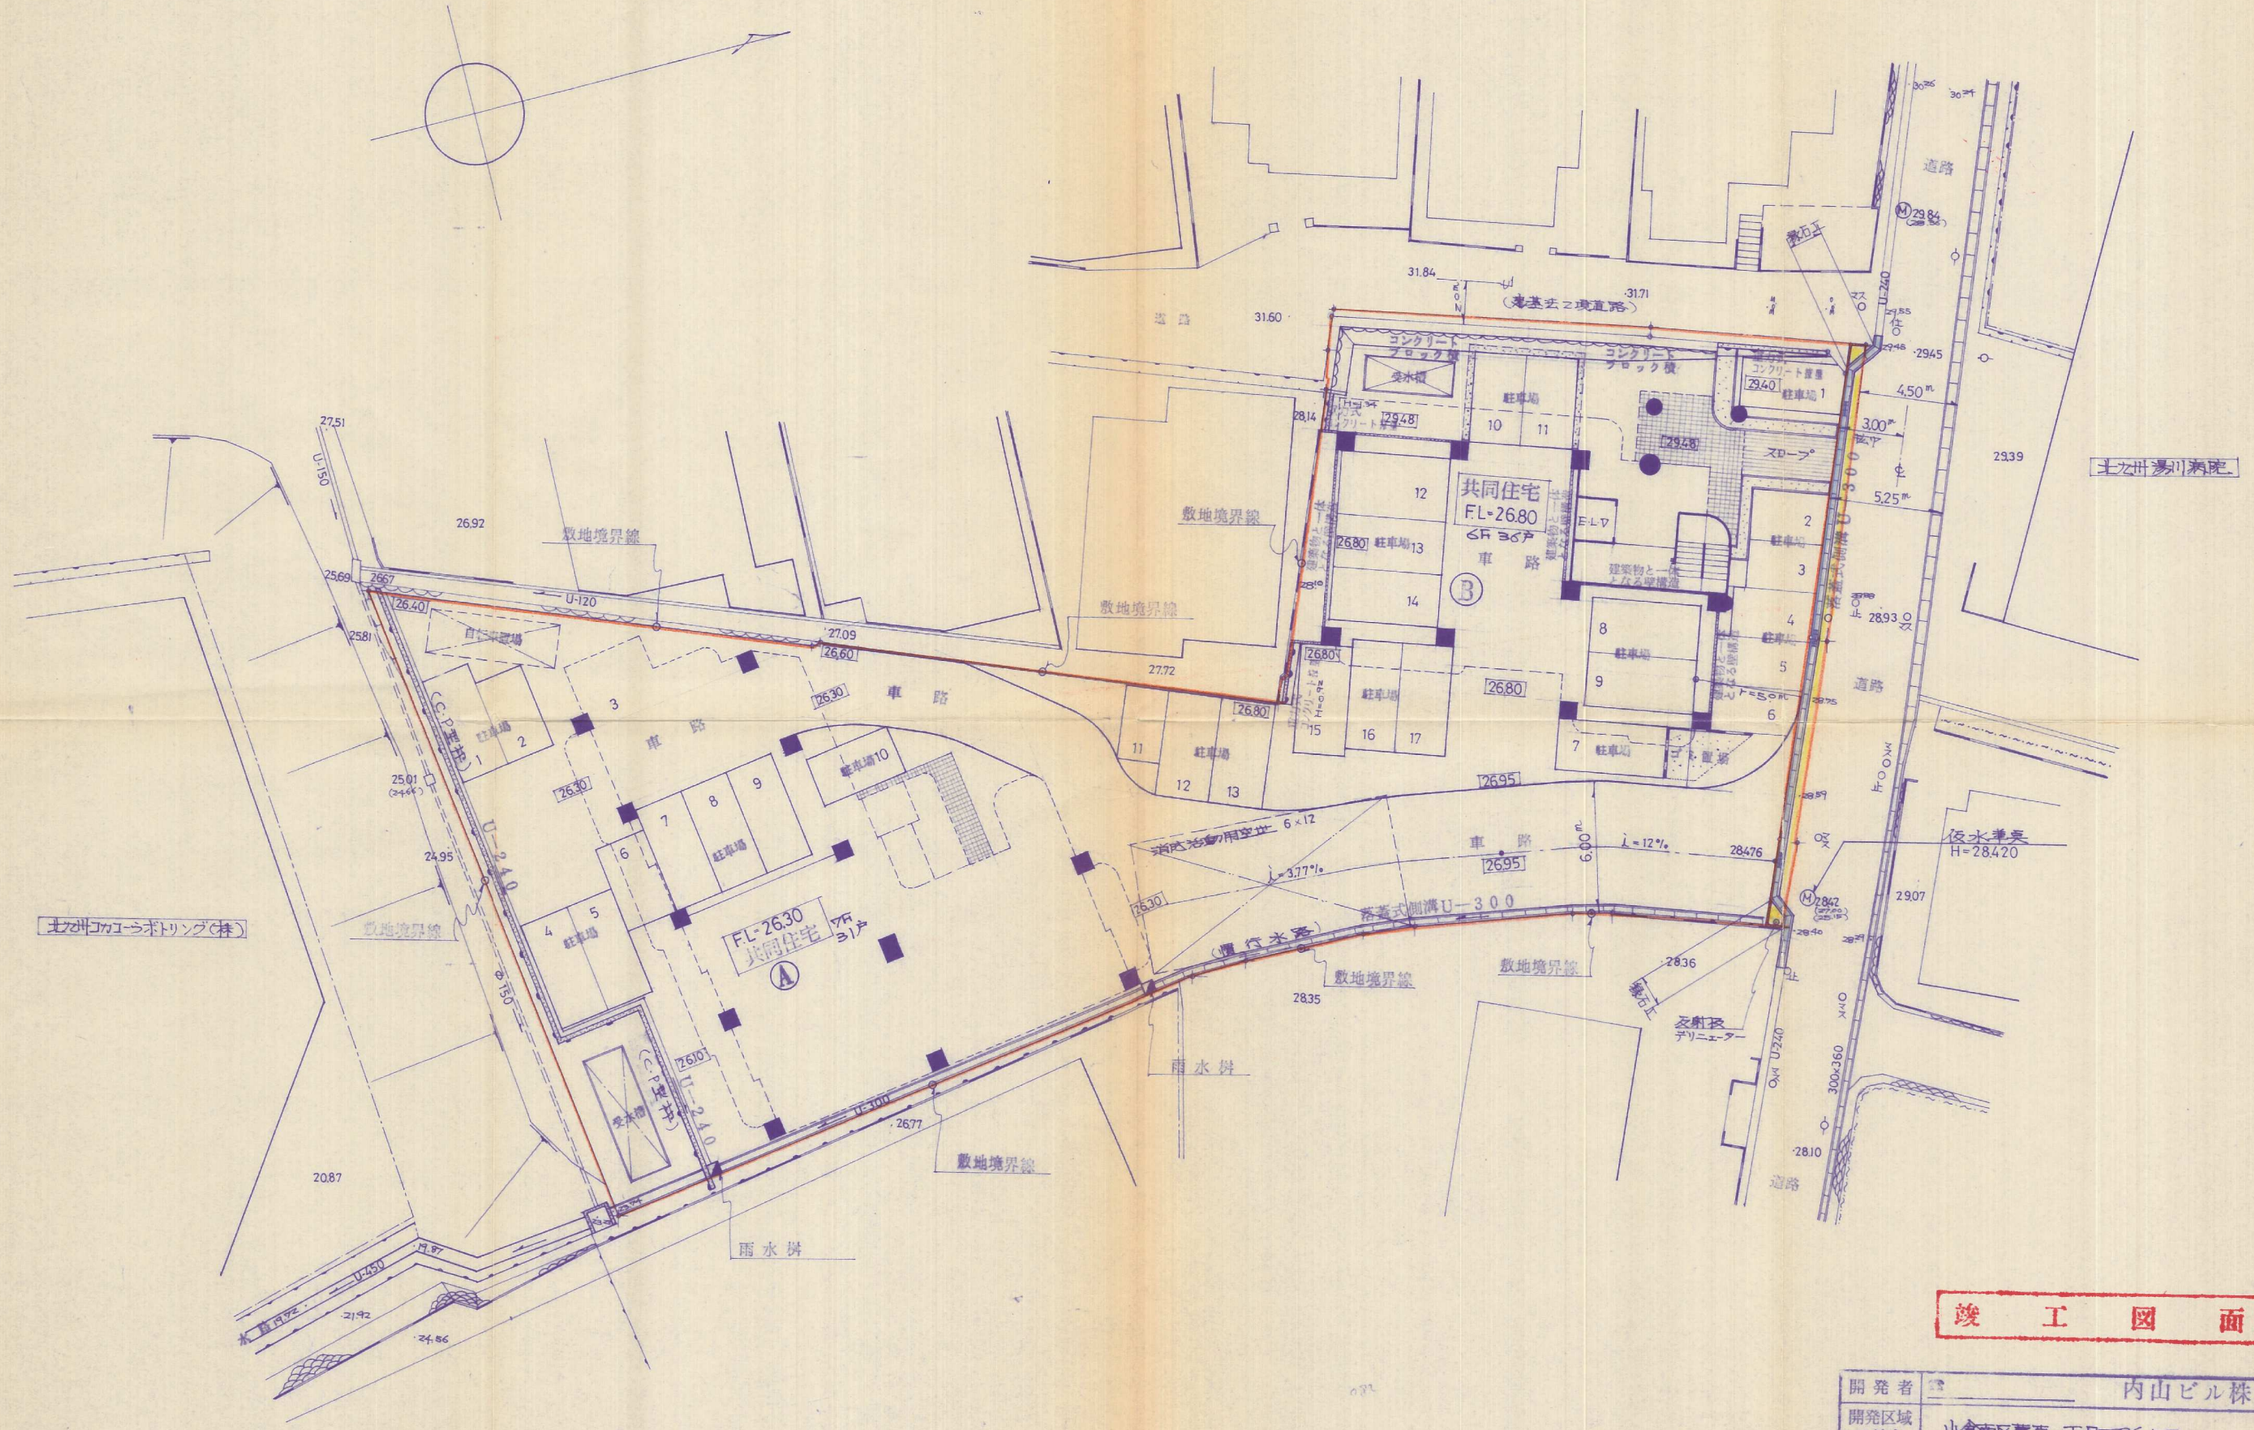

竣　工　図　面

2-34

開発者	内山ビル株式会社
開発区域の地名	小倉南区葛原一丁目2916-127他
図面種別	土地利用計画図

図面番号	縮尺	設計年月日
5	1:200	2.6.28

設計者　(963) ☎3351　三和技建㈱　氏名　久永一生　㊞