土地利用内訳表

用途	面積 ㎡	面積 坪	%	備考
全体面積	3363.62	1017.4	100.0	
道路	502.32		14.9	
セットバック				
公園	150.08		4.5	
ゴミ置場	4.50		0.1	
宅地	2706.72	818.7	80.5	

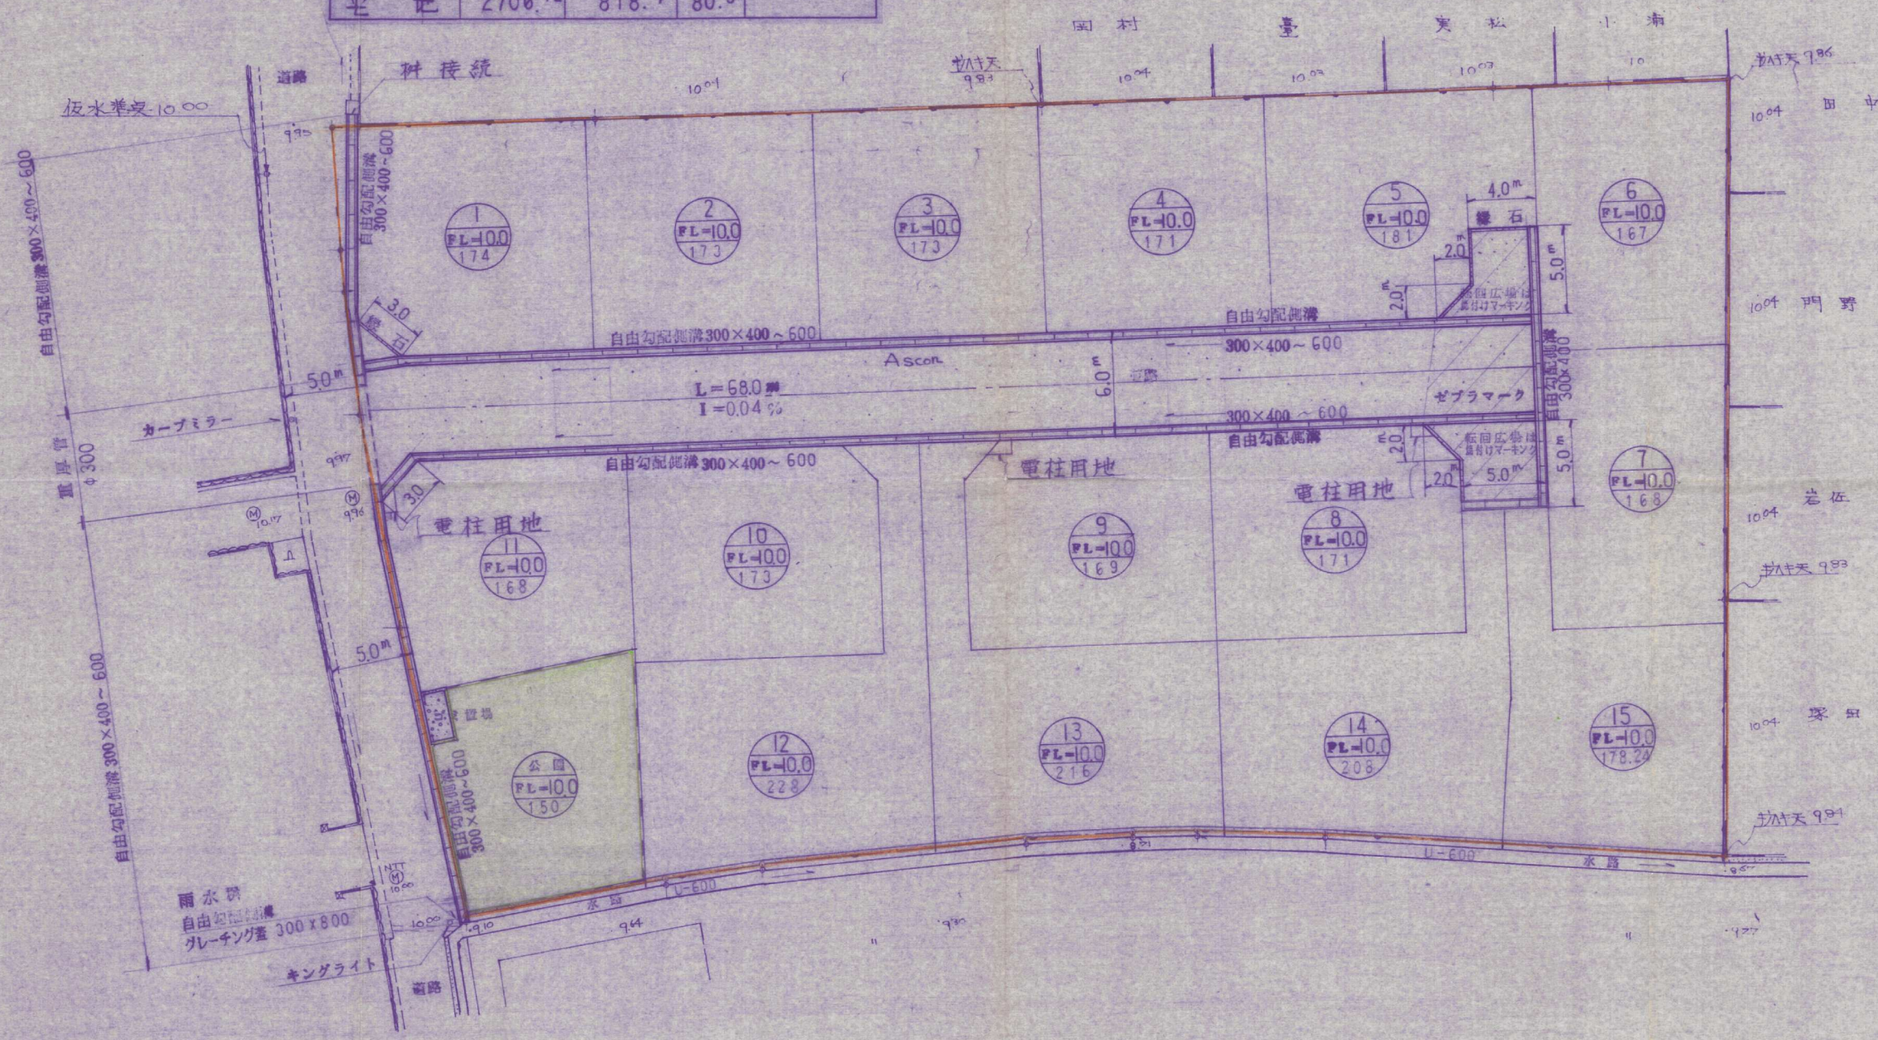

9-31

開発者	☎ 宗裕
開発区域の地名	小倉南区中曽根6丁目985
図面種別	土地利用平面図 排水平面図
図面番号	6
縮尺	S=1:250
設計年月日	
設計者	☎ (093)963 3351 三和技建(株) 氏名 永井正嗣 ㊞