縮尺１：２００

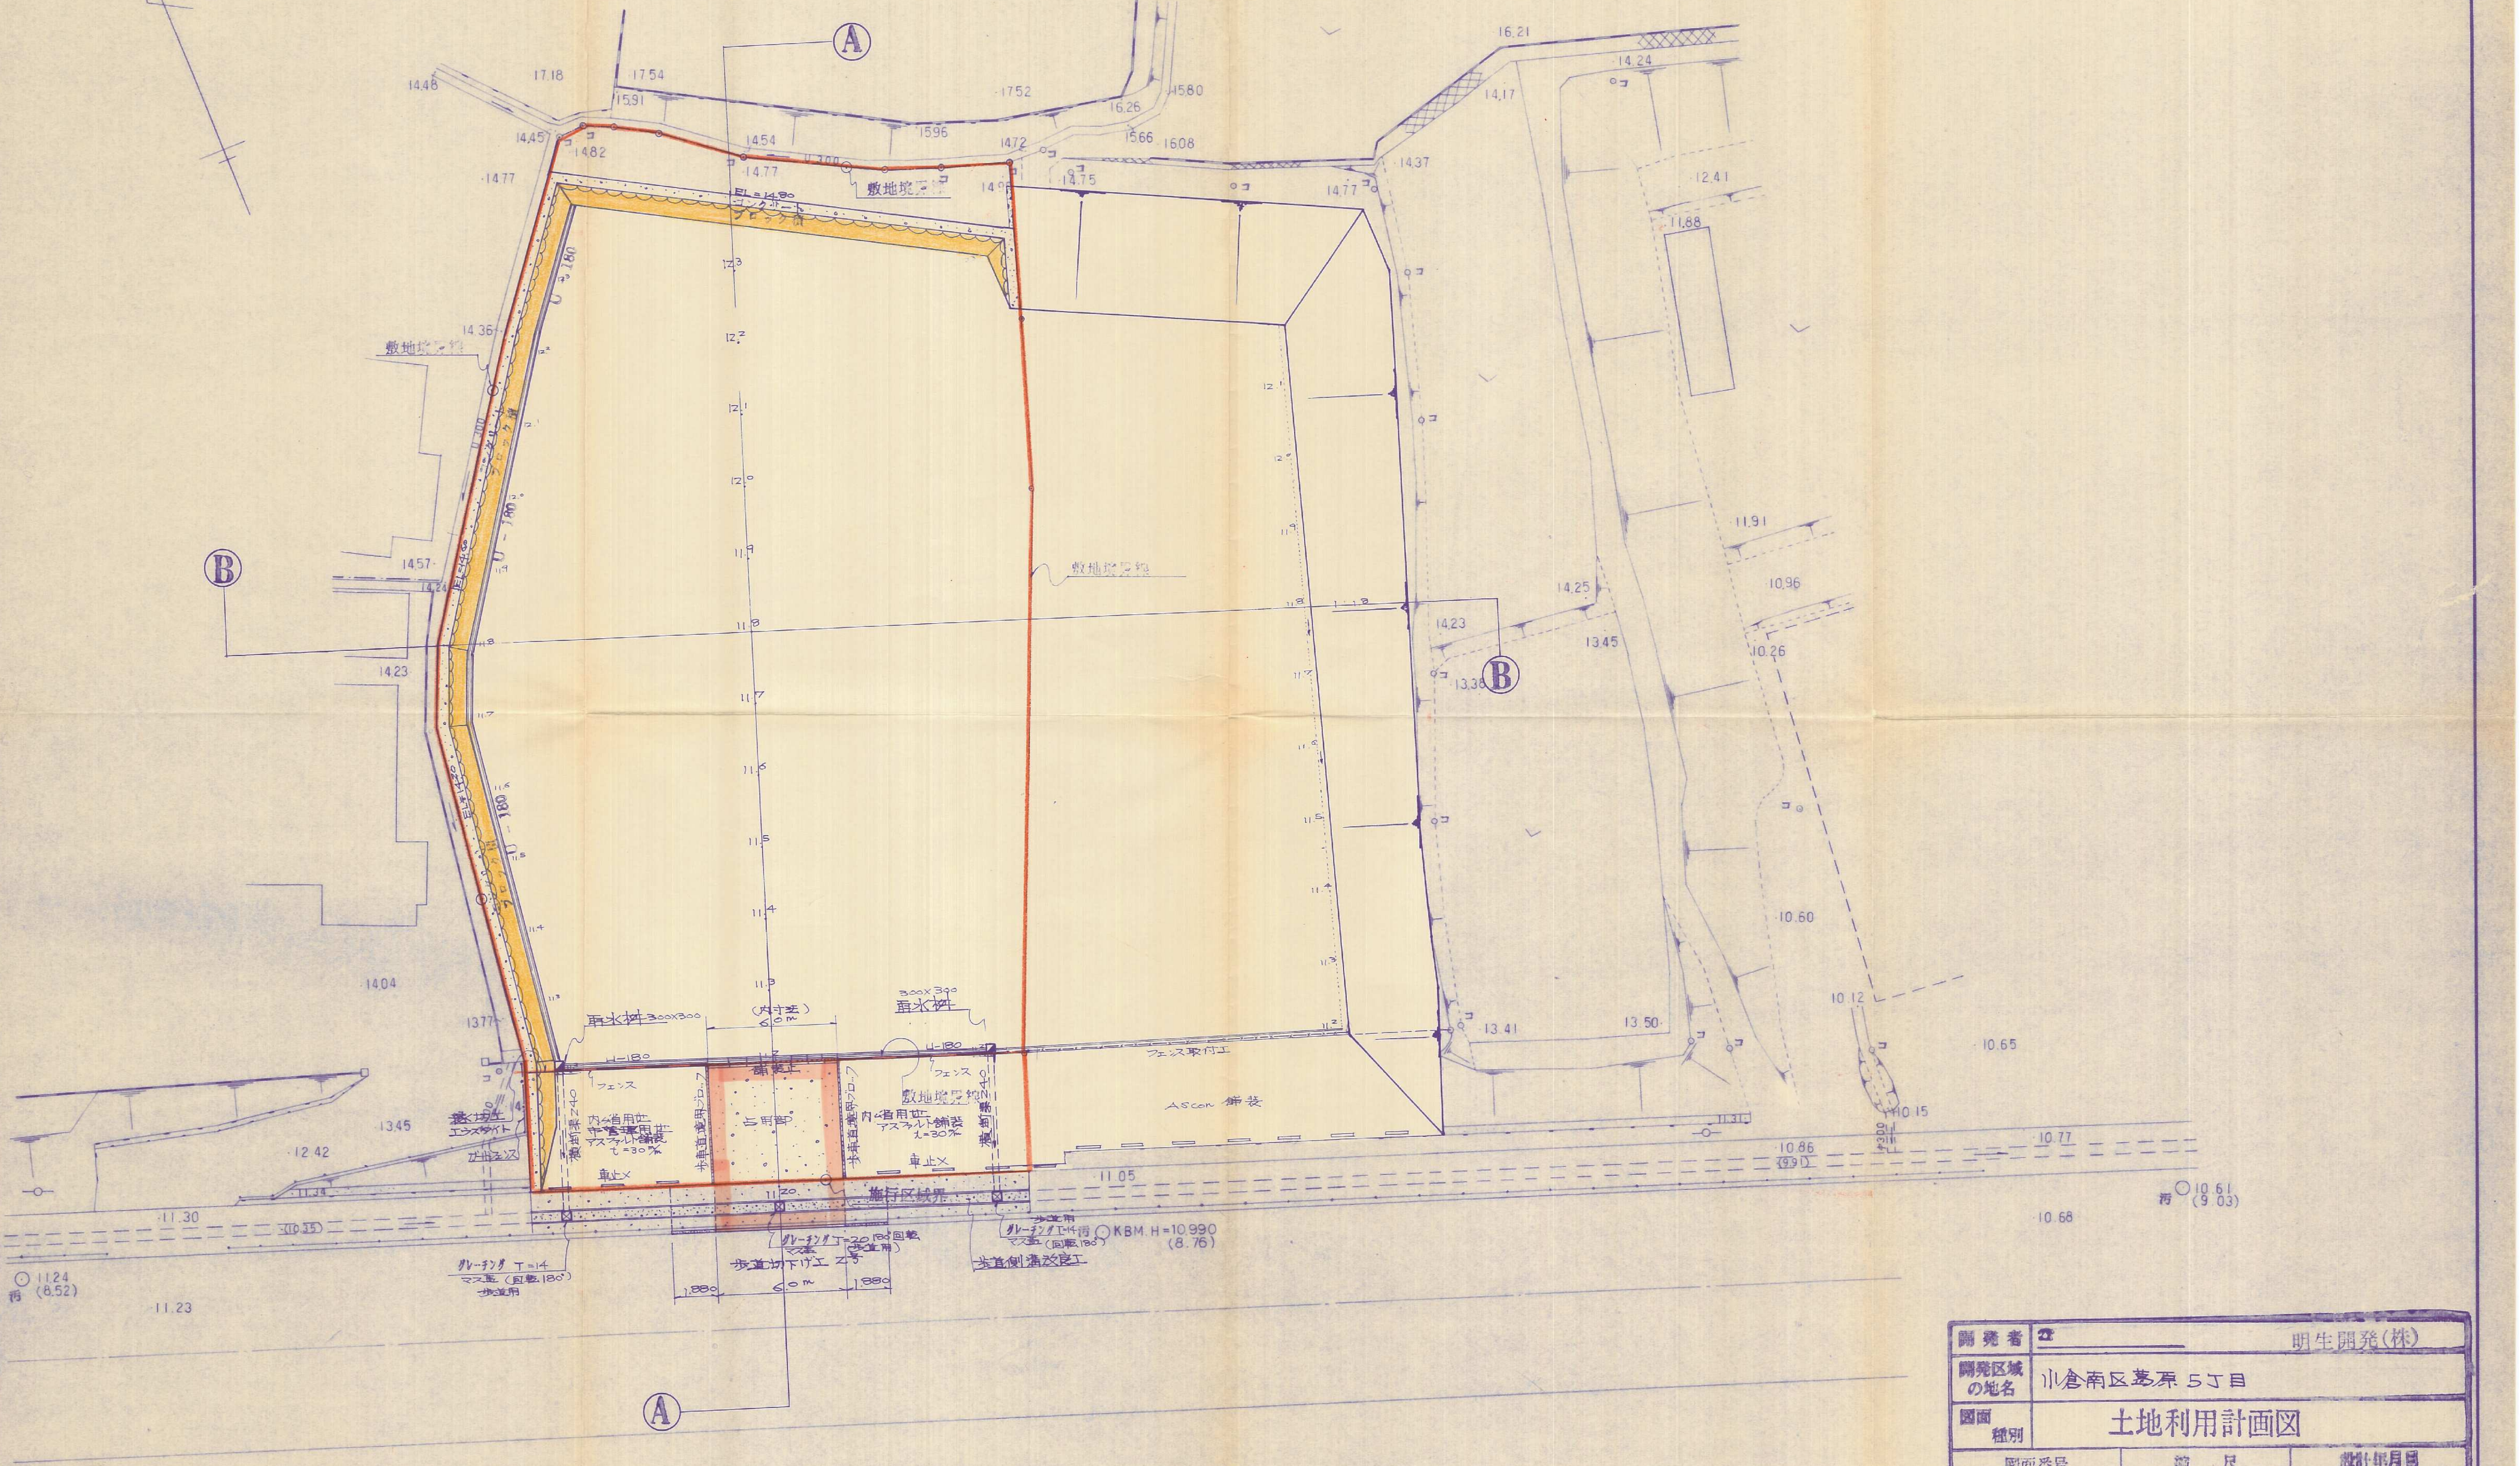
A
B
敷地境界線
ブロック積
U－180
FL＝14.80
雨水桝 300X300
雨水桝
300X300
（内寸法）
6.0m
U－180
フェンス
舗装止
占用部
内々省用地
市管理用地
アスファルト舗装
t＝30％
歩車道境界ブロック
横断溝 Z240
車止メ
フェンス取付工
Ascon 舗装
鉄柵工
エラスタイト
ガードフェンス
施行区域界
グレーチング T＝14
マス蓋（回転180°）
歩道用
グレーチング T＝20 180°回転
マス蓋
（歩道用）
歩道切下げ工 Z号
歩道側溝改良工
KBM.H＝10.990
(8.76)
1.880
6.0m
1.880
14.48
17.18
17.54
15.91
17.52
16.26
15.80
14.45
14.82
14.54
15.96
14.72
15.66
16.08
14.77
14.75
14.77
14.37
16.21
14.24
14.17
12.41
11.88
14.36
14.57
14.23
14.04
13.77
13.45
12.42
11.30
11.24
(8.52)
11.23
11.20
11.05
10.86
(9.91)
10.77
10.61
(9.03)
10.68
11.91
10.96
14.25
13.45
10.26
14.23
13.36
10.60
10.12
13.41
13.50
10.65
10.15

開発者	☎ 明生開発（株）
開発区域の地名	小倉南区葛原５丁目
図面種別	土地利用計画図

図面番号	縮尺	設計年月日
4 ～ 2	1:200	

設計者	(963) ☎ 3351 三和技建（株） 氏名

2－79