土地利用竣功図

縮尺, 1:250

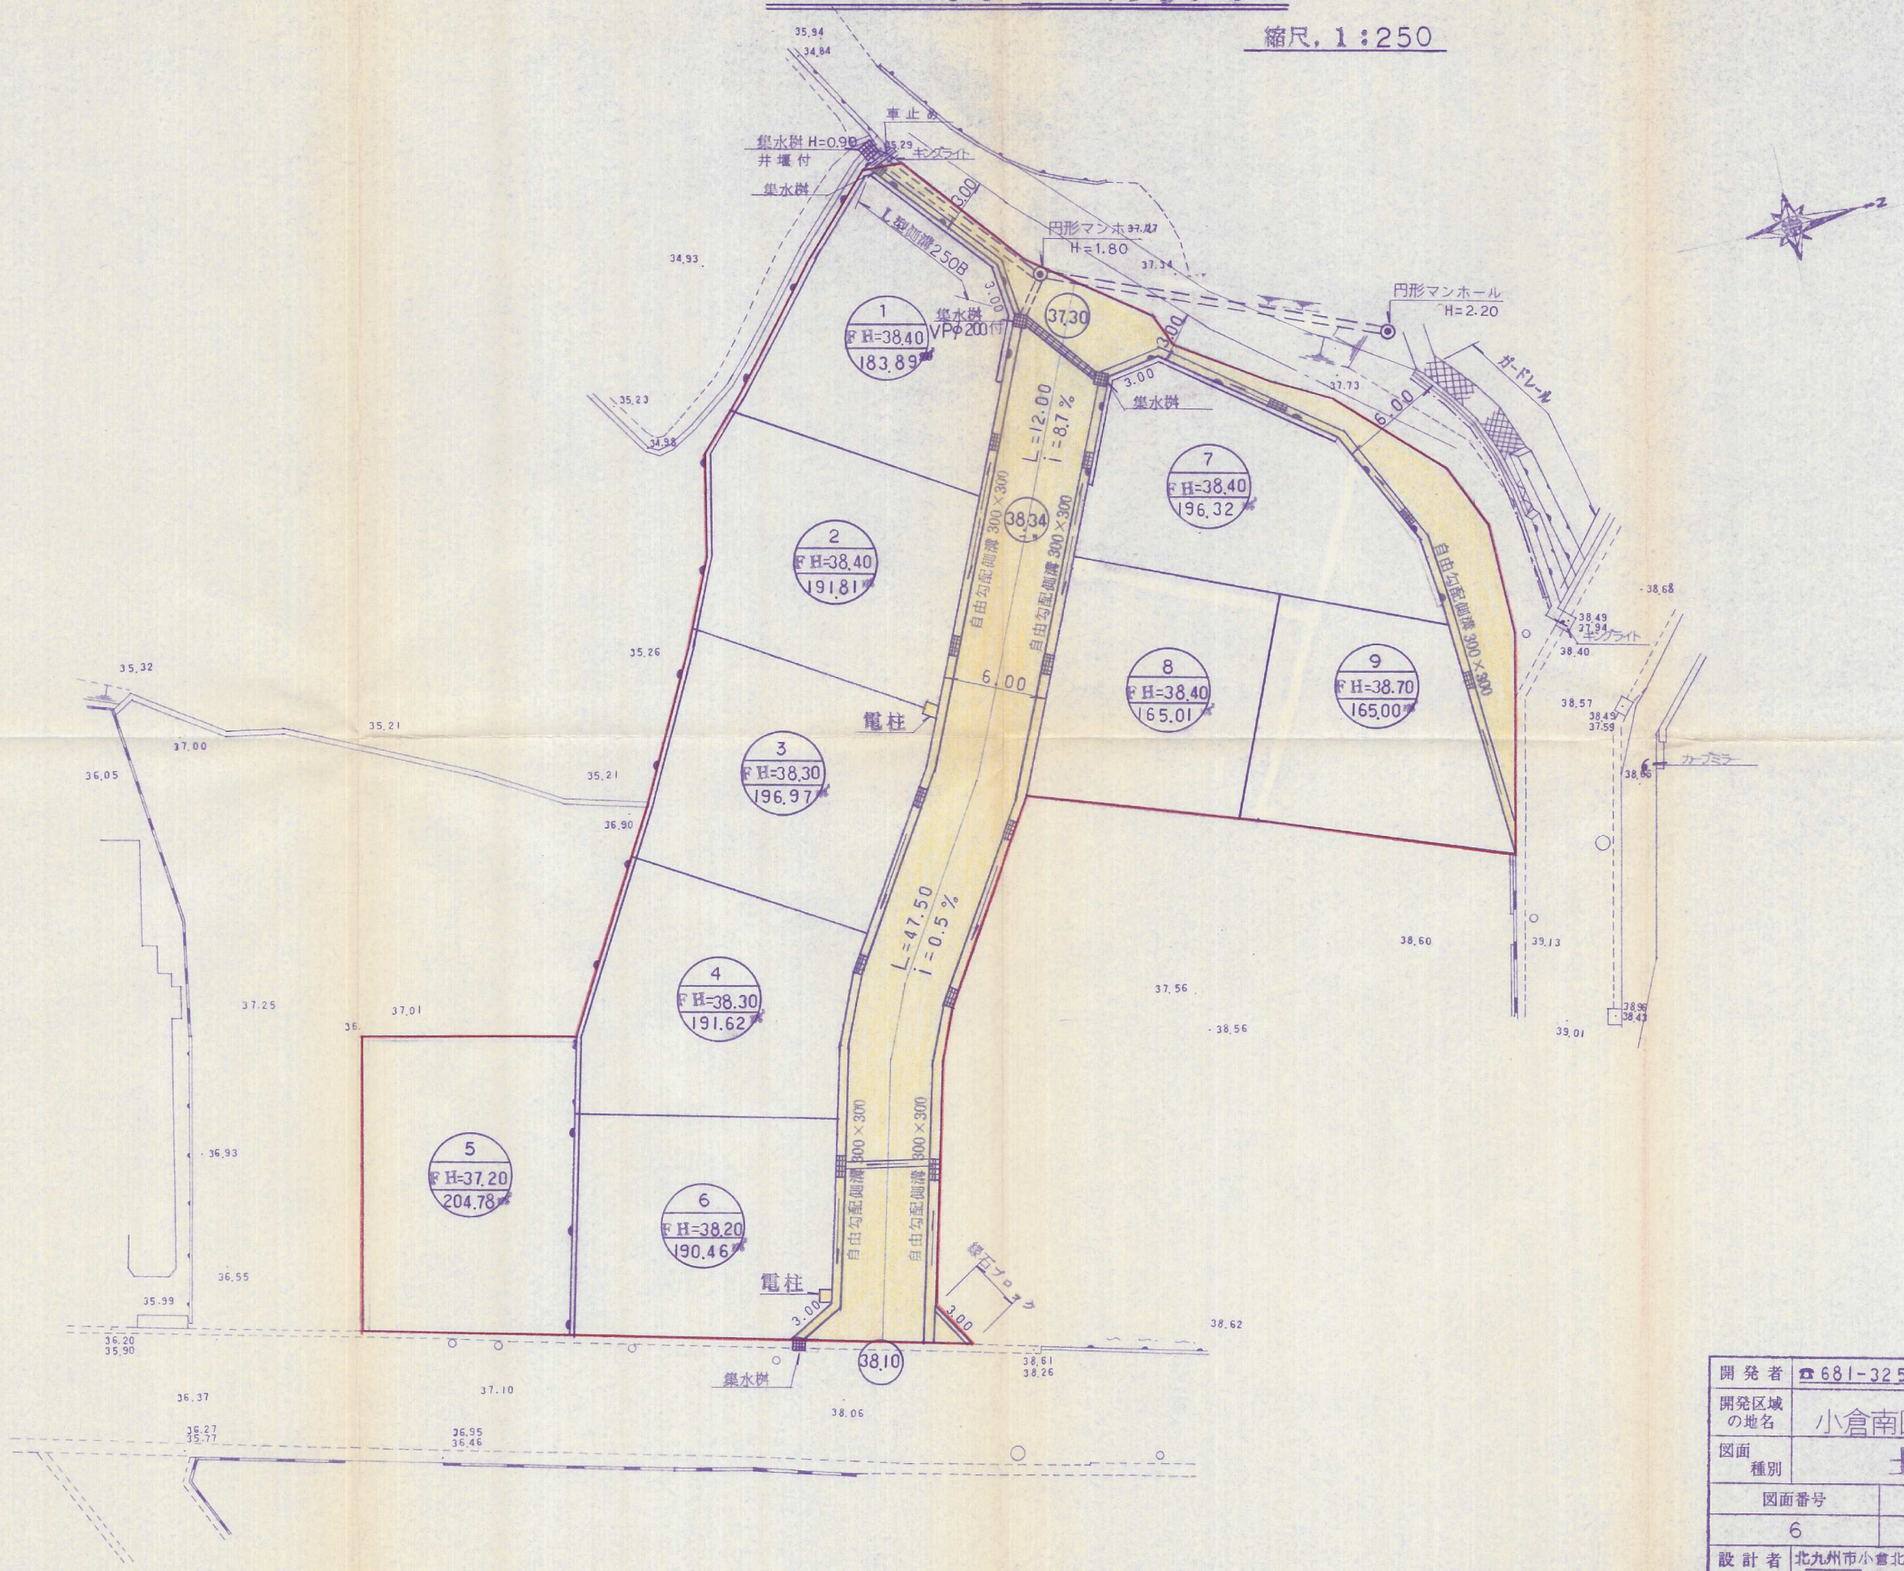

開発者	☎681-3251 北鐵興産有限会社	
開発区域の地名	小倉南区葛原本町三丁目	
図面種別	土地利用竣功図	
図面番号	縮尺	設計年月日
6	1:250	
設計者	北九州市小倉北区馬借3丁目3-37(有)高尾設計事務所 ☎(代)611-4067 氏名 ㊞	

10-50