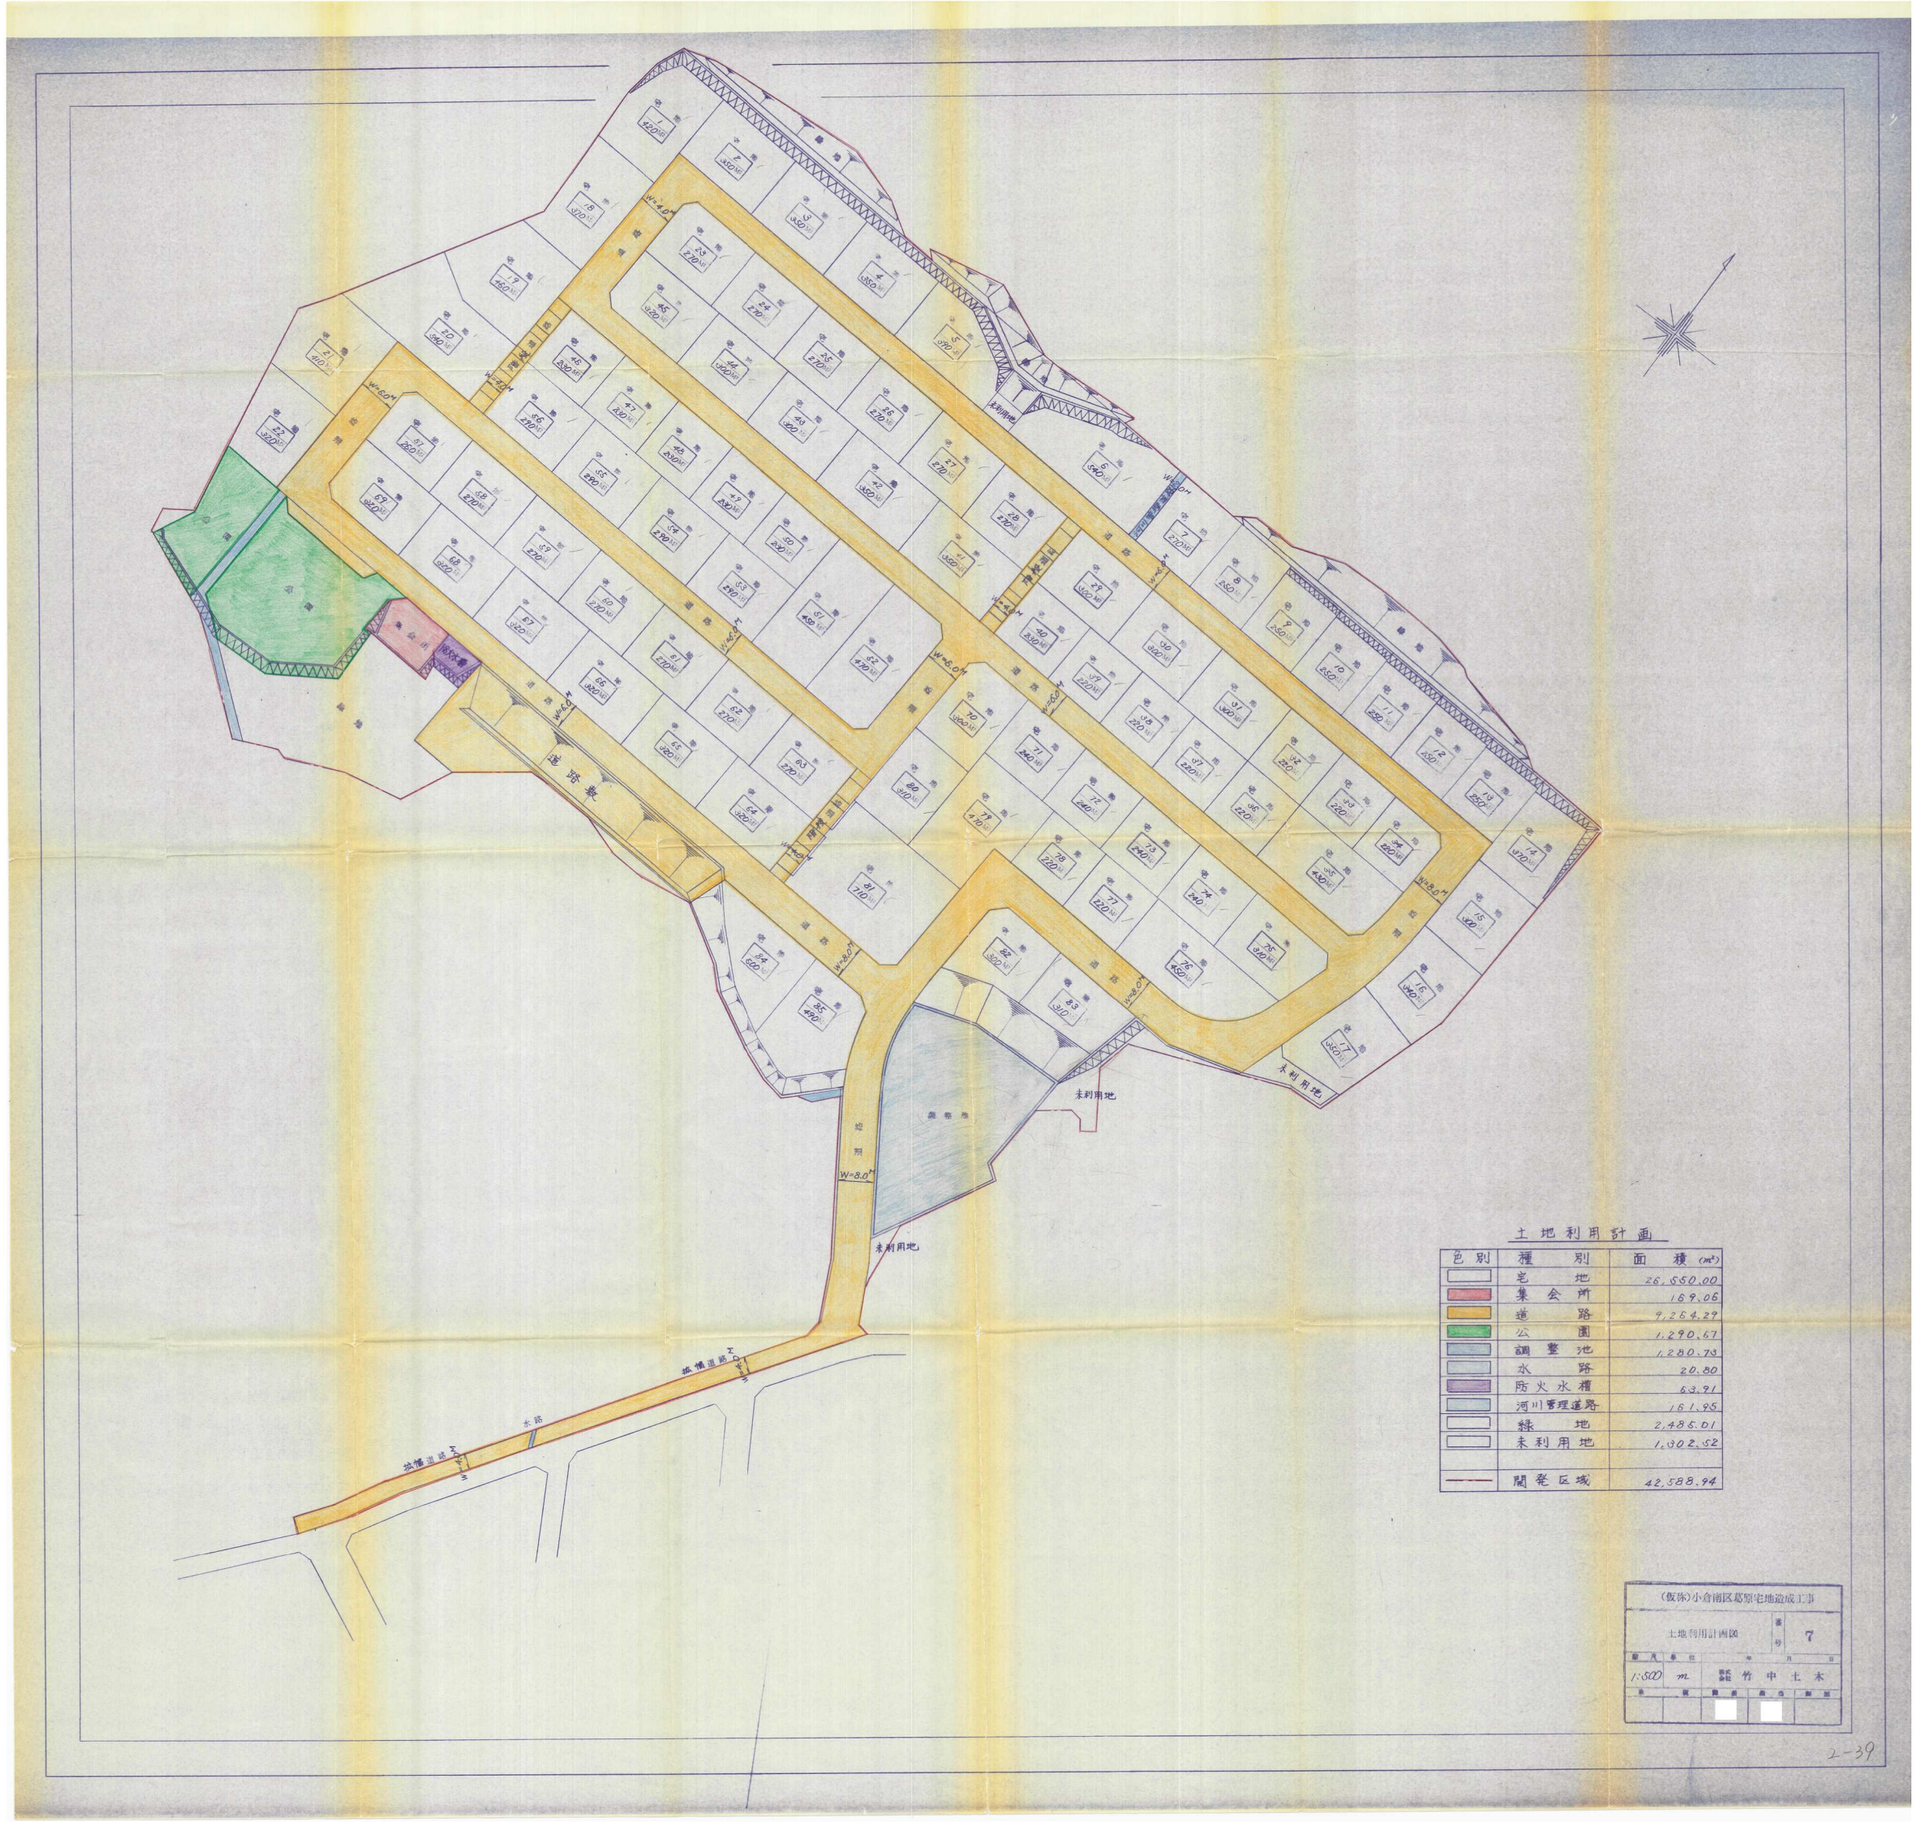

土地利用計画

色別	種別	面積 (m²)
	宅地	26,550.00
	集会所	169.06
	道路	9,264.29
	公園	1,290.67
	調整池	1,280.73
	水路	20.80
	防火水槽	63.91
	河川管理道路	161.95
	緑地	2,485.01
	未利用地	1,302.52
	開発区域	42,588.94

(仮称)小倉南区葛原宅地造成工事

土地利用計画図	番号	7
縮尺 1:500 m	設計会社 竹中土木	