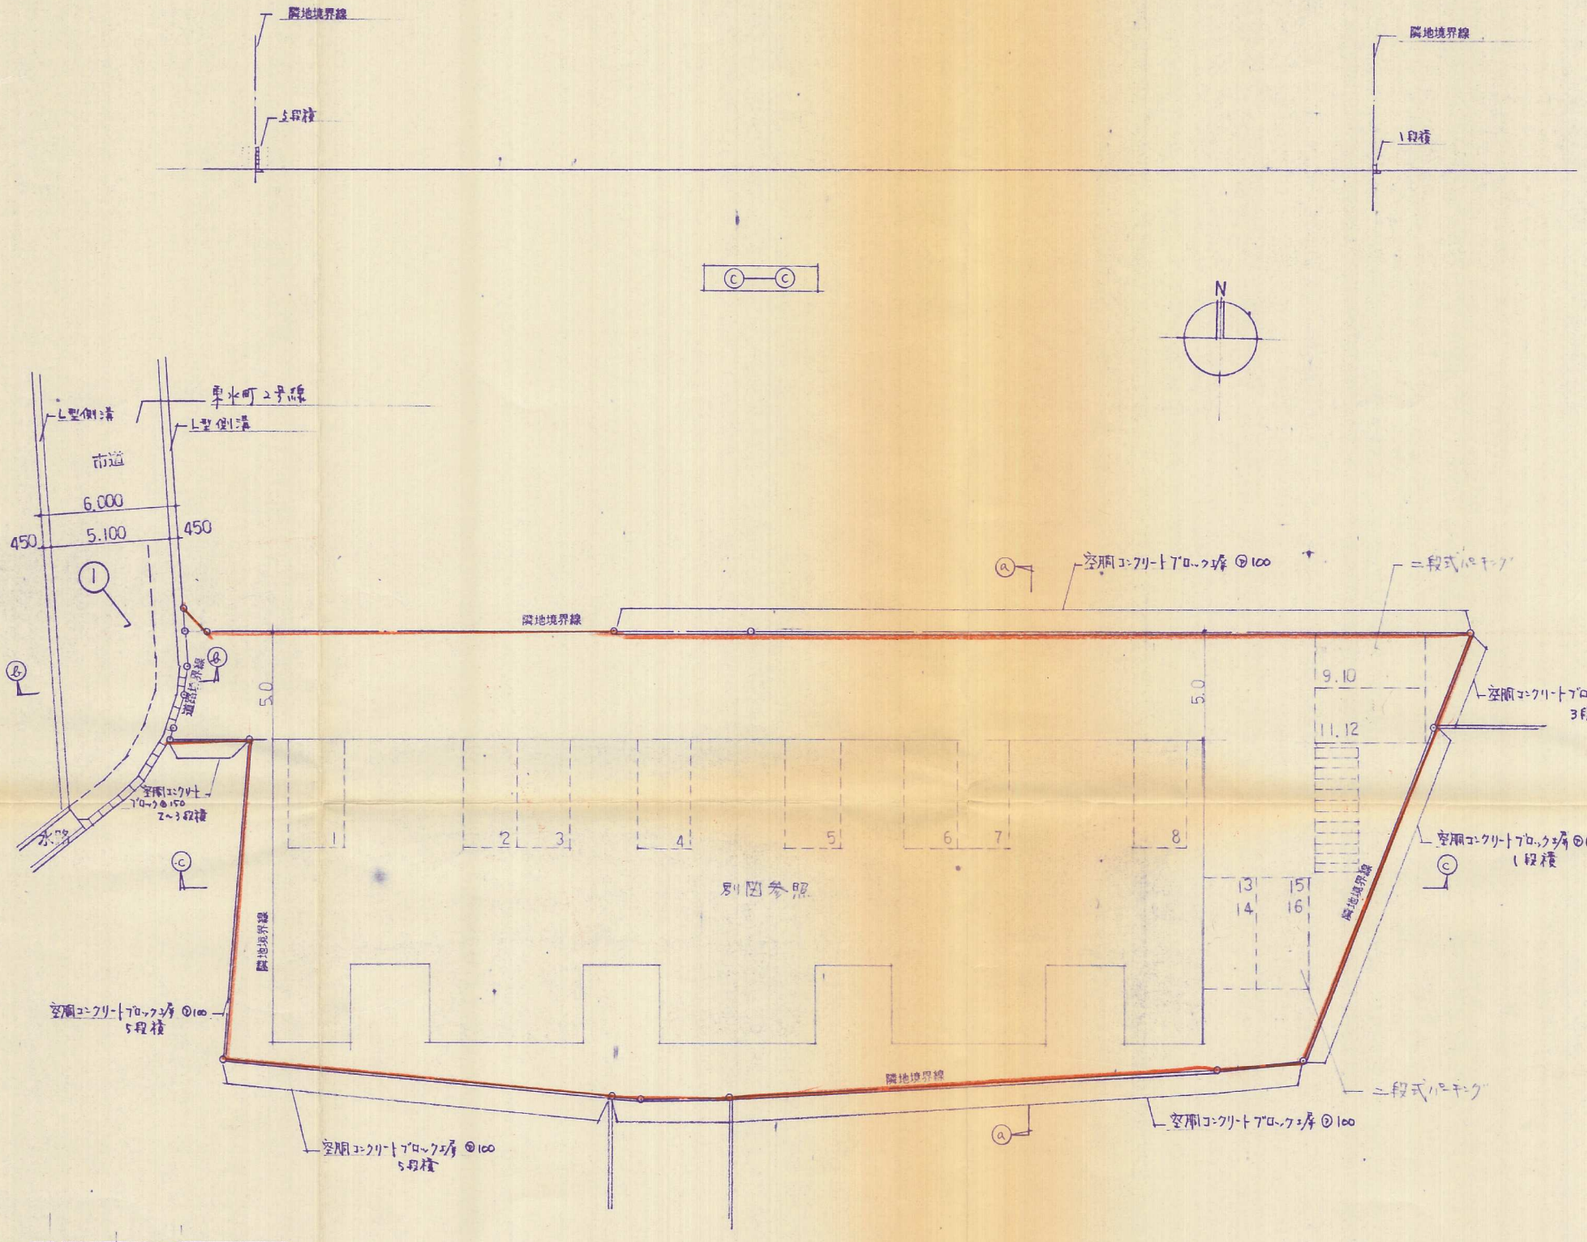

土地利用計画図　1:200

記事		株式会社 スズキ設計 ☎(093) 591—8728 北九州市小倉北区上到津2-1-17	一級建築士登録 第60915号 一級建築士 鈴木 [redacted]	担当	製図	検図	工事名称・（仮称）東水町 新築工事設計図	6 年 月 日	5 枚の内 3 図面番号
				設計チーフ			図名 土地利用計画図	縮尺 1:200	区分

6-11