


16-6

土地利用計画平面図
配置図
給水計画図
雨水排水計画図 S=1:250
汚水

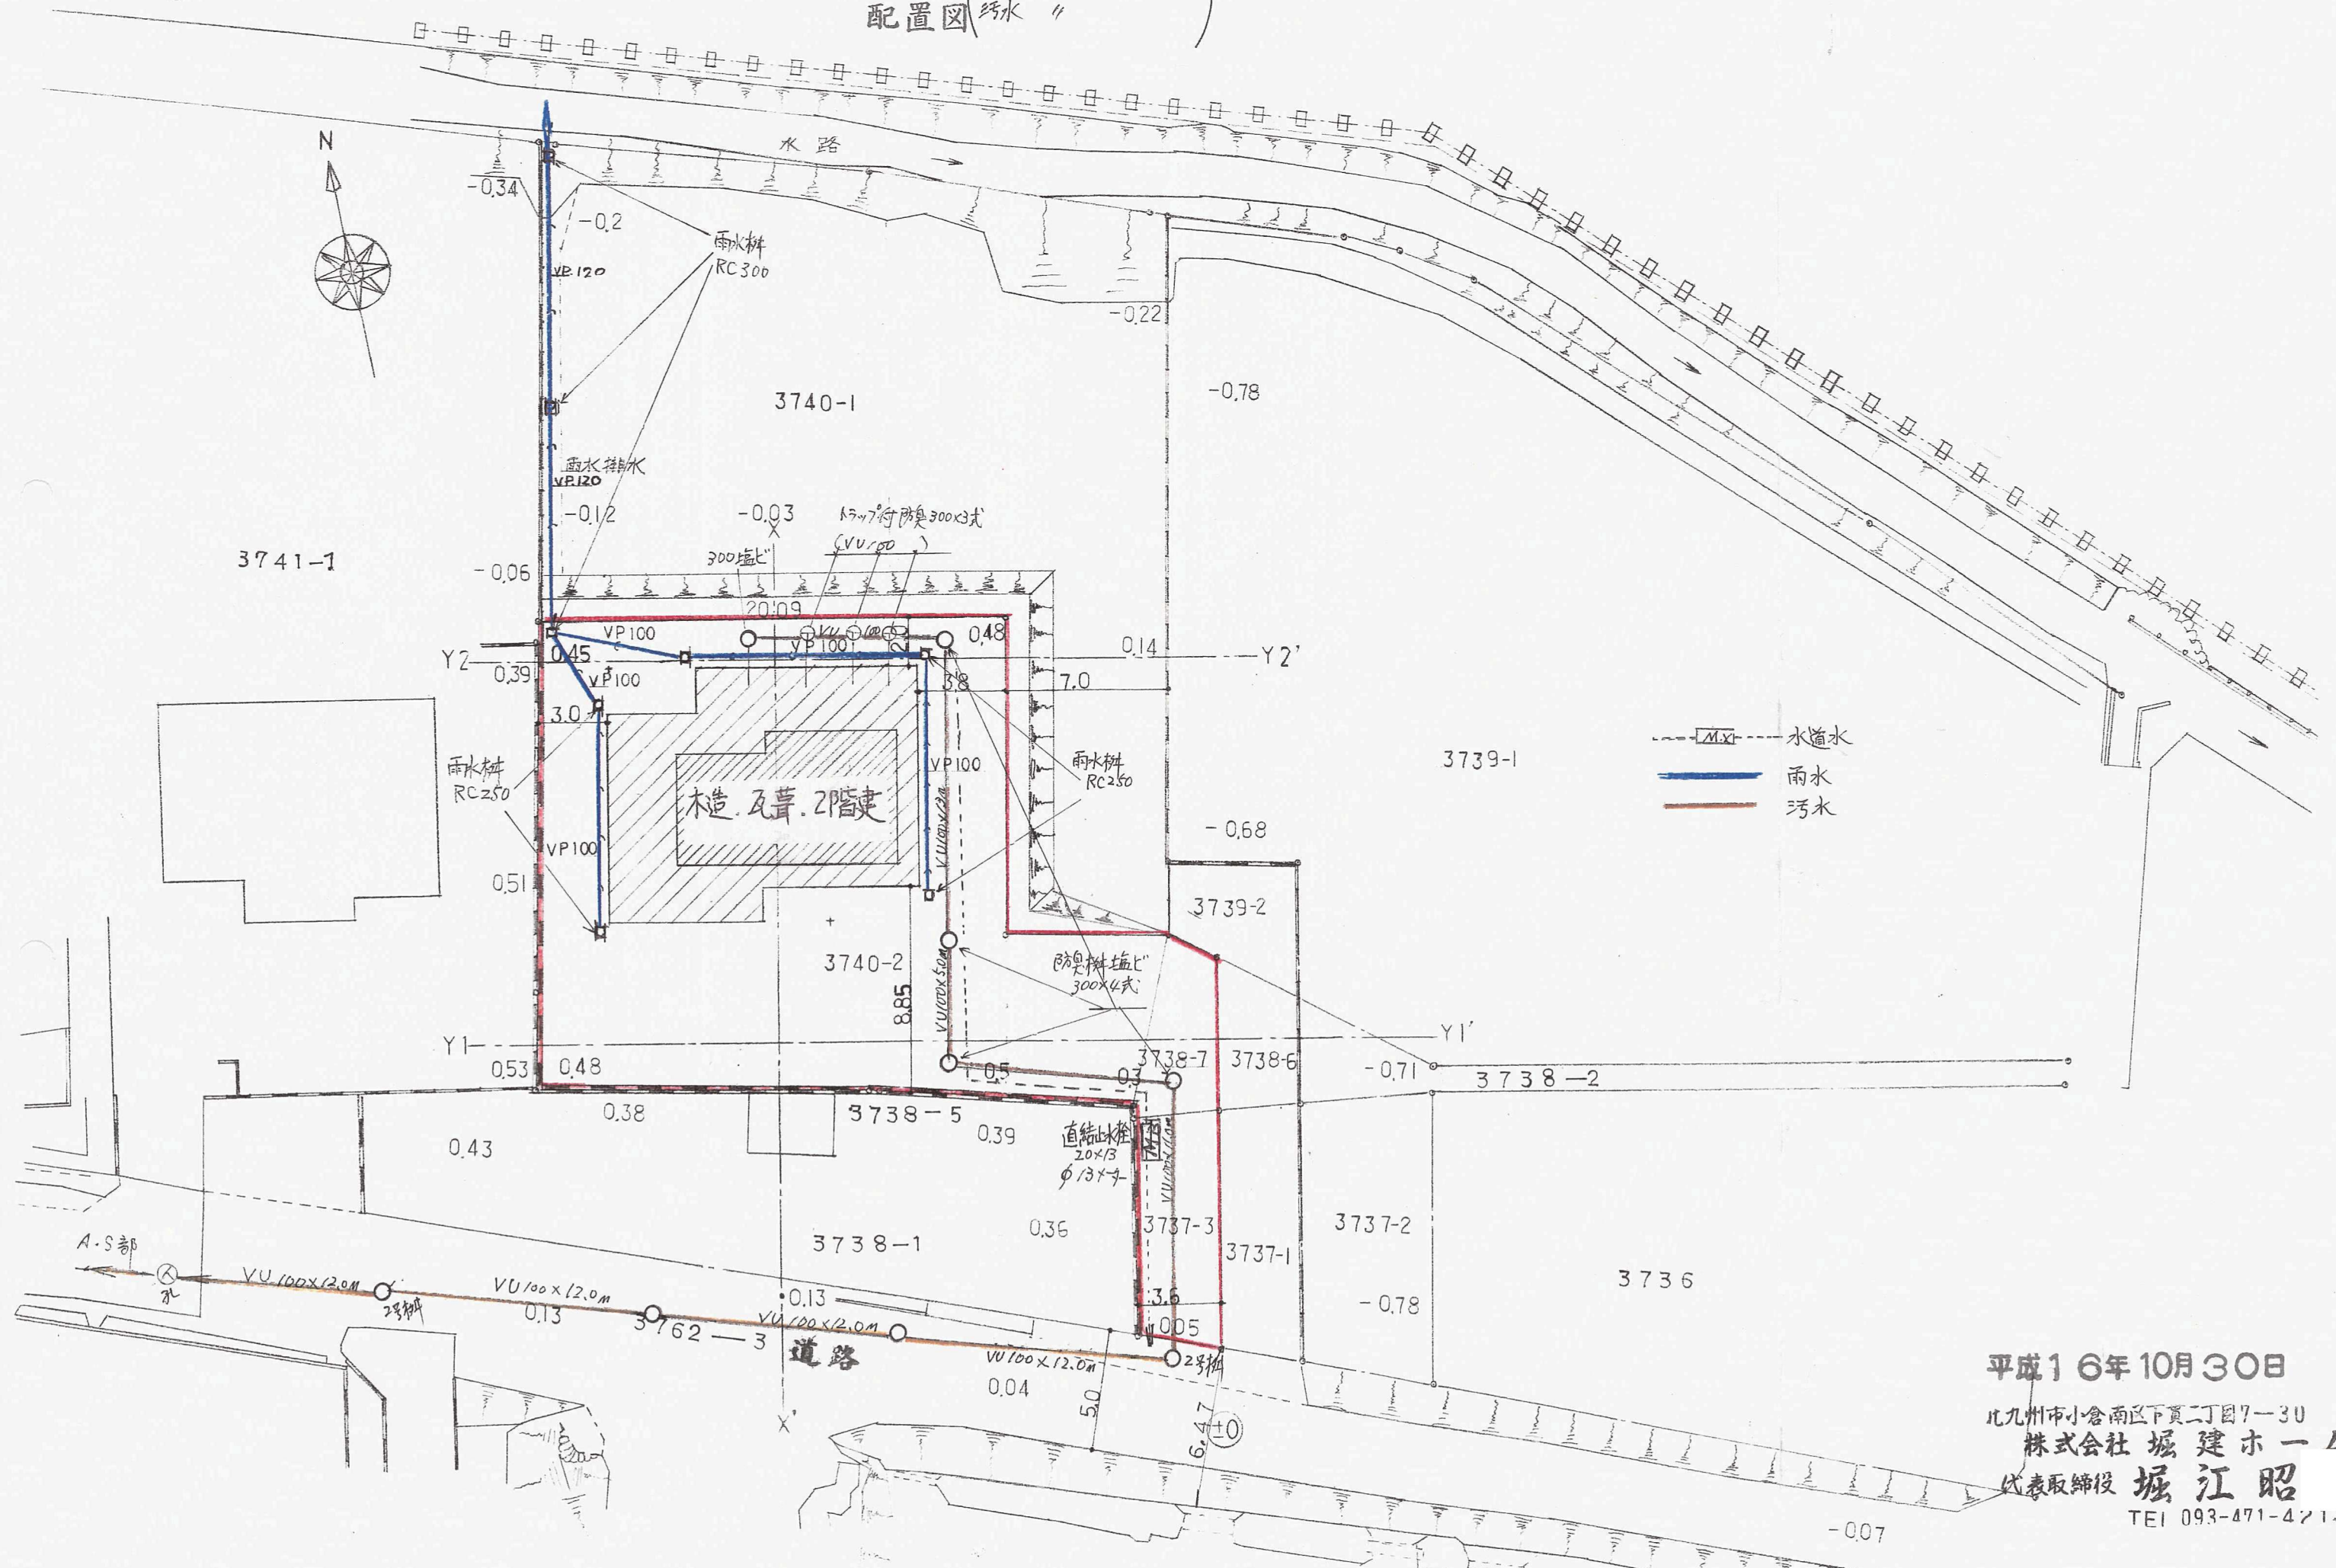

平成16年10月30日

北九州市小倉南区下真二丁目7-30

株式会社 堀建一

代表取締役 堀江昭

TEL 093-471-4713