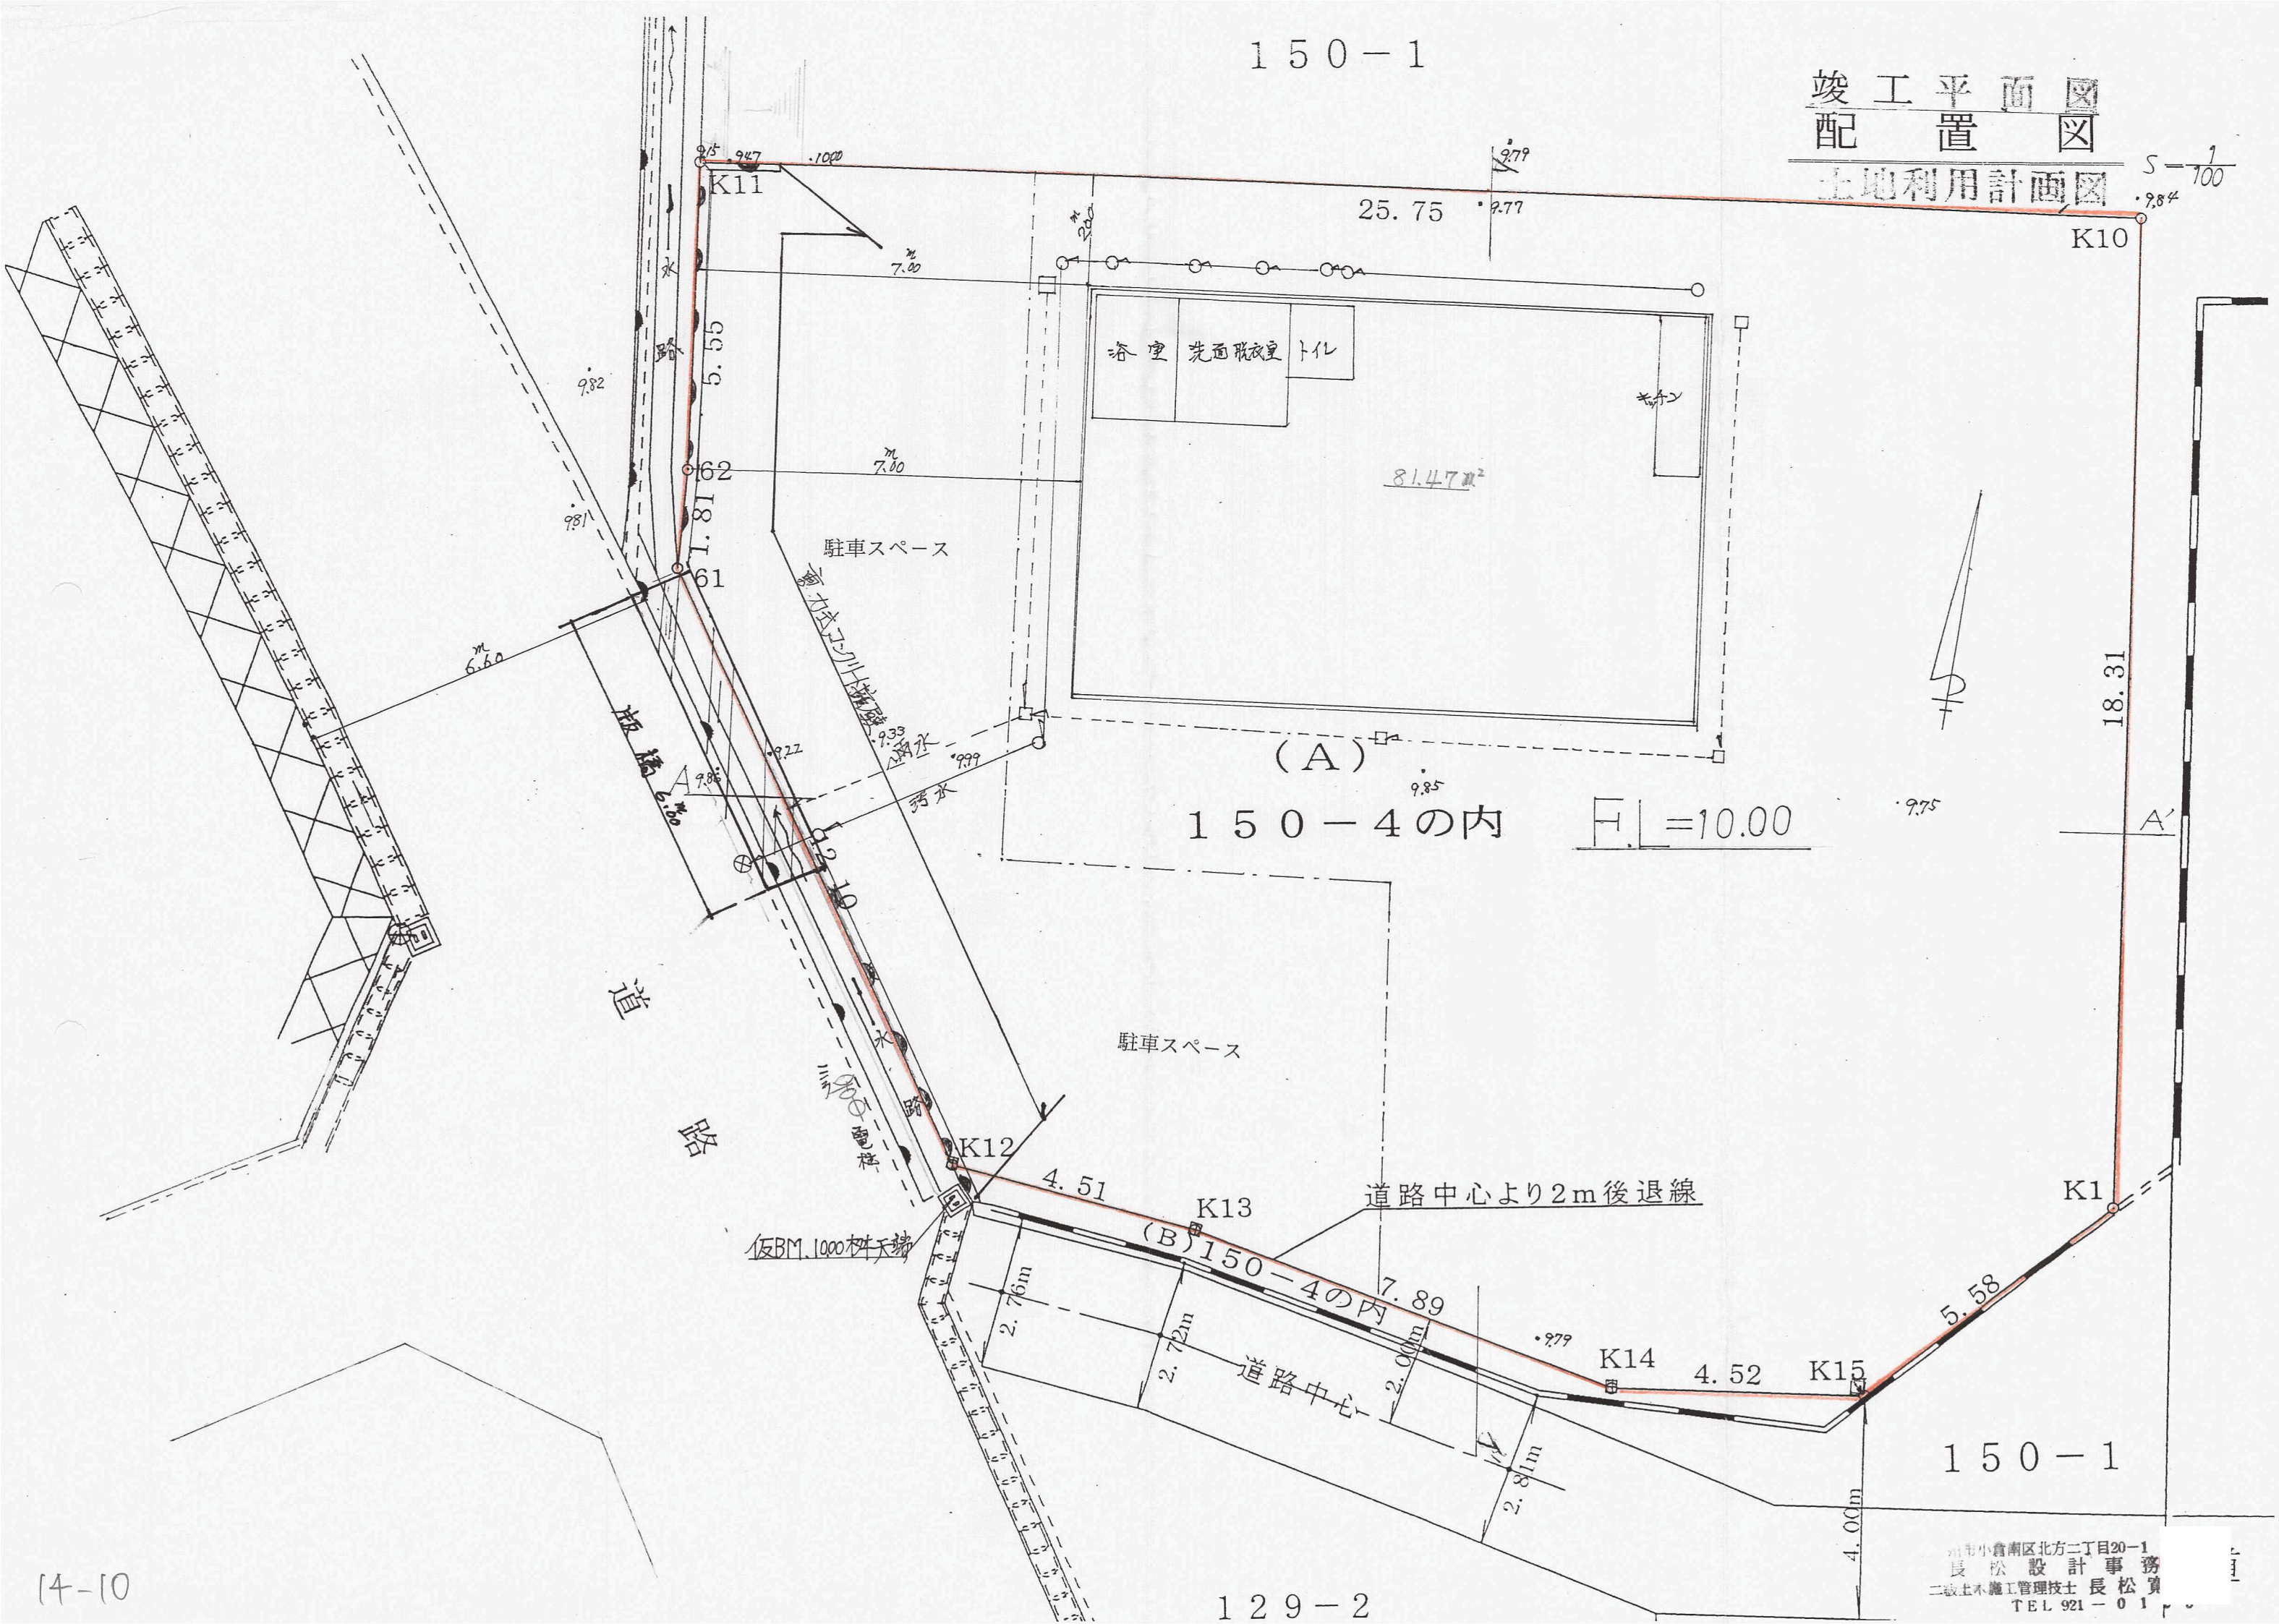


竣工平面圖  
配置圖  
土地利用計画圖

$$= \frac{1}{100}$$


14-10

1 2 9 - 2

市小倉南区北方二丁目20-1  
 長松設計事務所  
 二級土木施工管理技士 長松 賢  
 TEL 921-01