


建物配置図

S:1 / 250

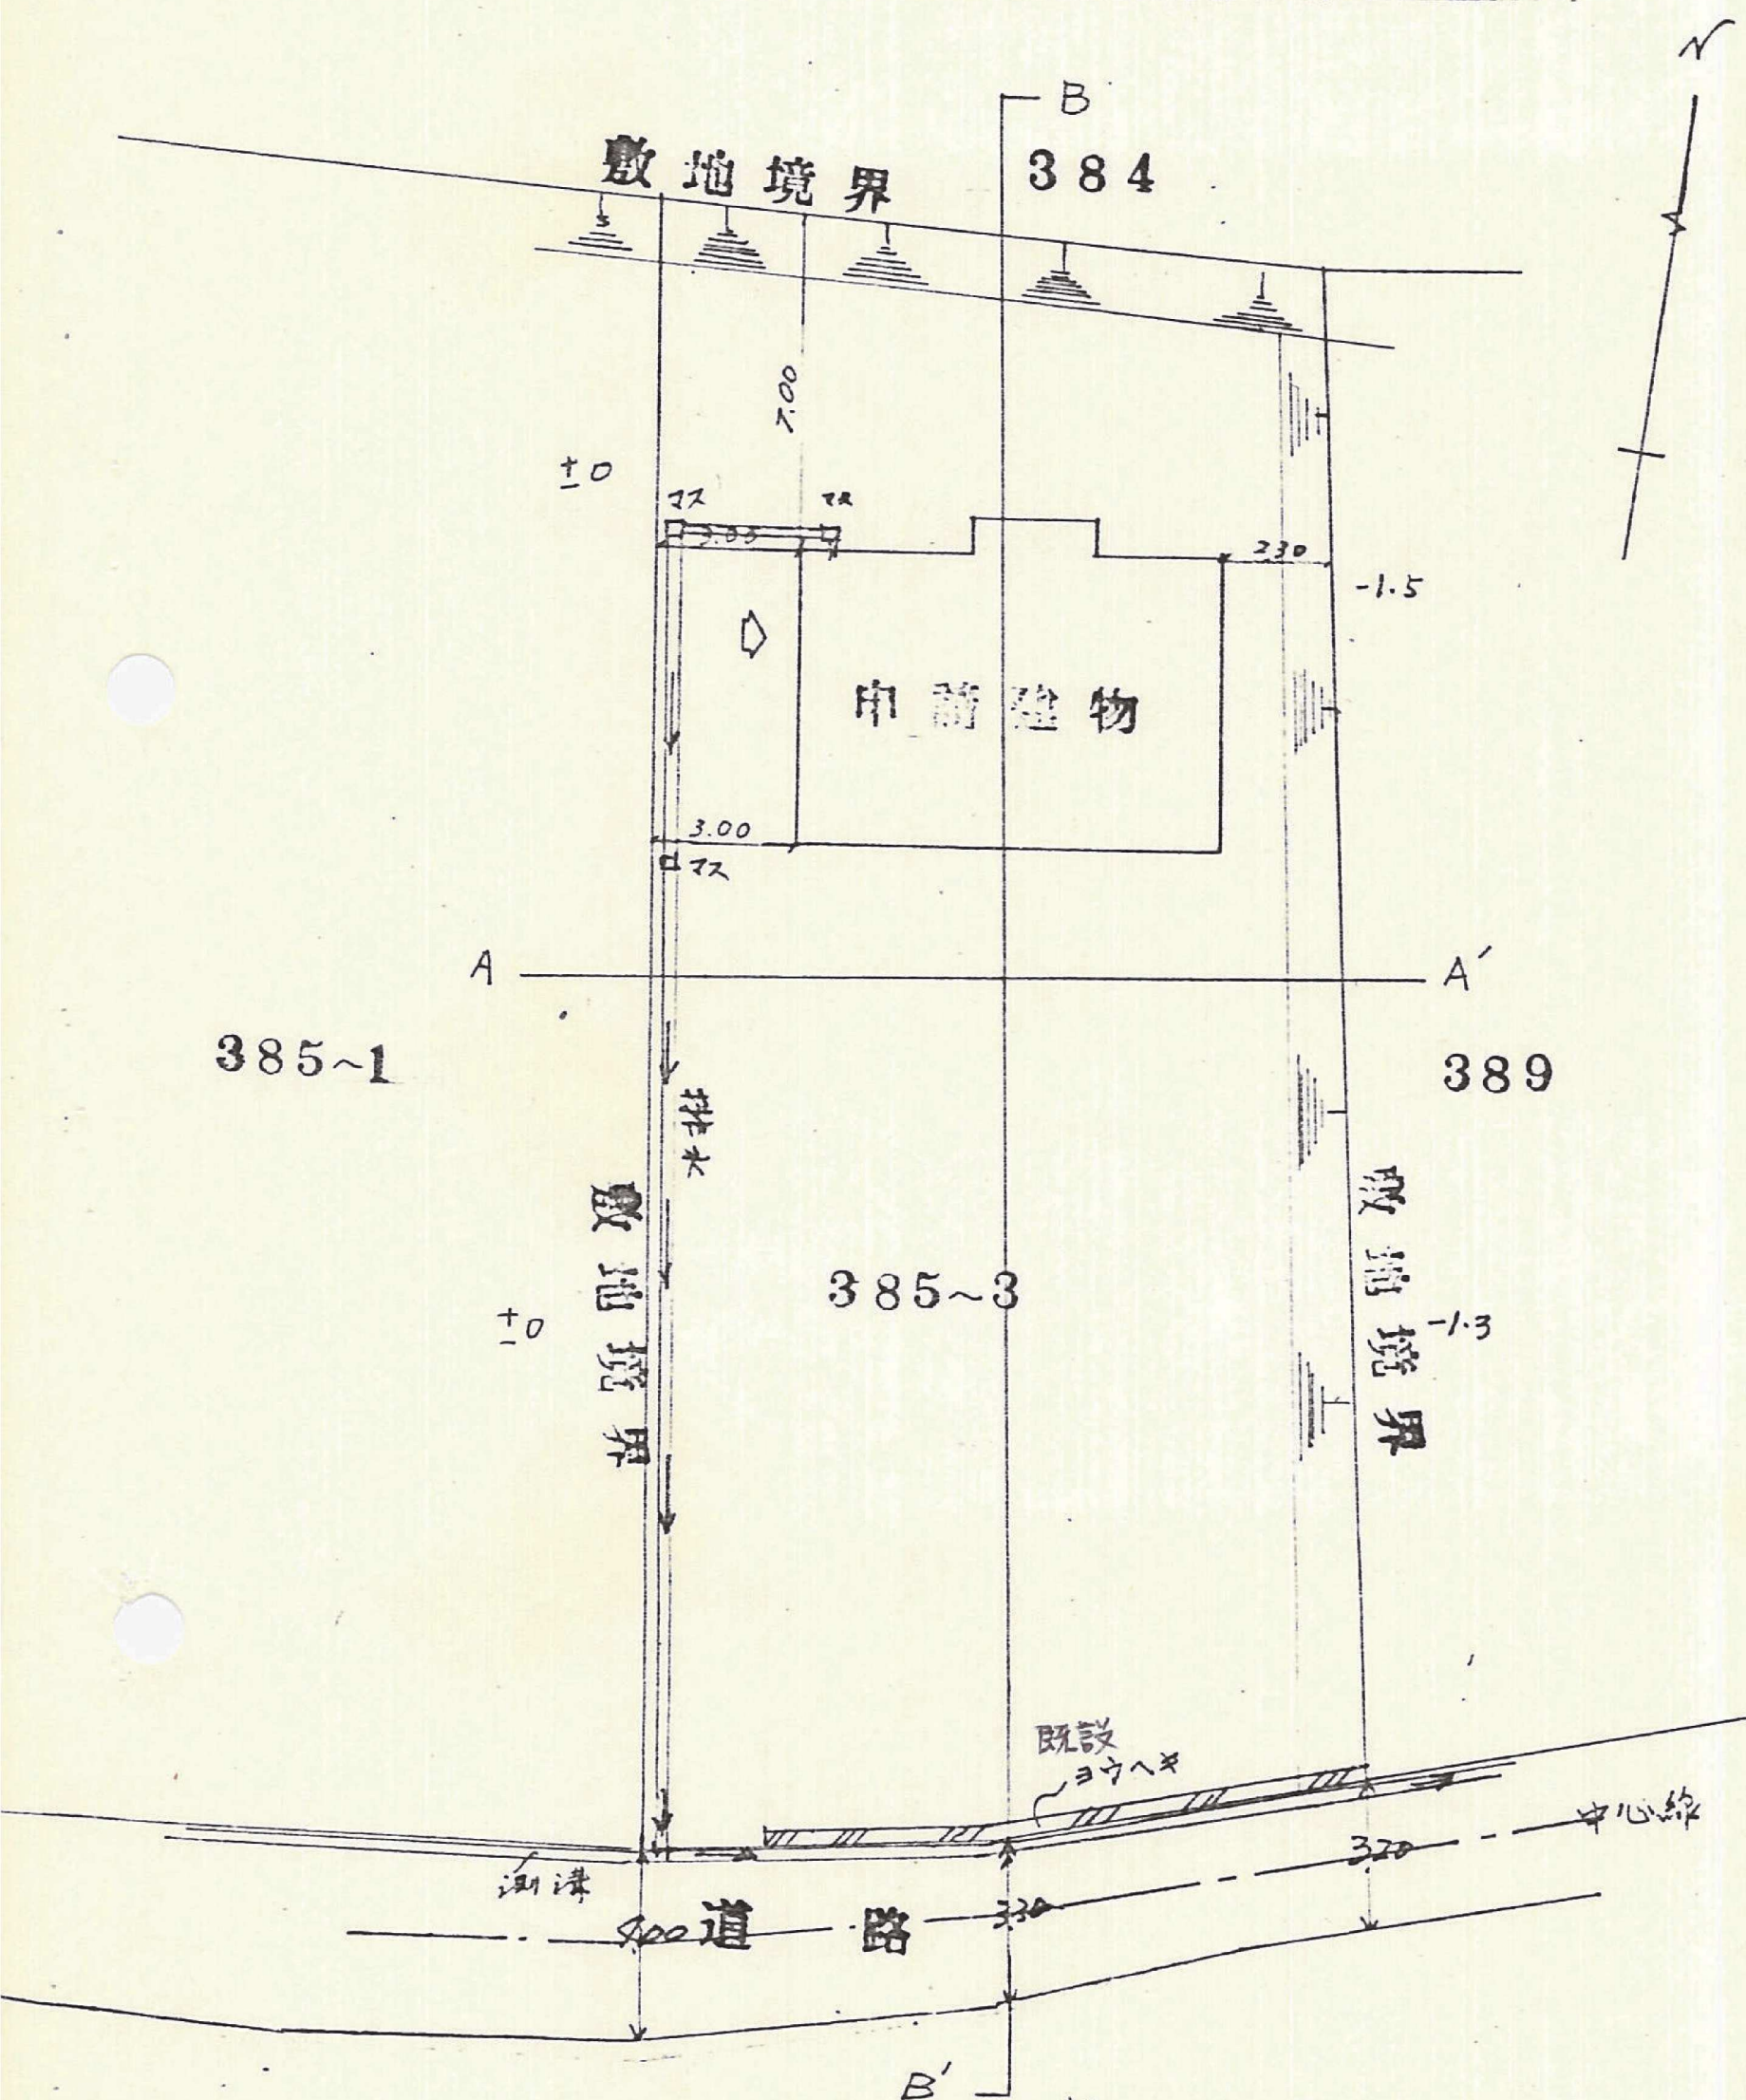

敷地面積	498 M <sup>2</sup>
建物面積	1F 59.22 M <sup>2</sup>
	2F 59.22 M <sup>2</sup>
建坪率	11.89 %
容積率	23.78 %

昭和58年5月10日  
北九州市門司区石2丁目1番27  
古賀建