


敷地求積

$$52.30 \times (15.20 + 15.80) \div 2 = 1621.30$$

810.65

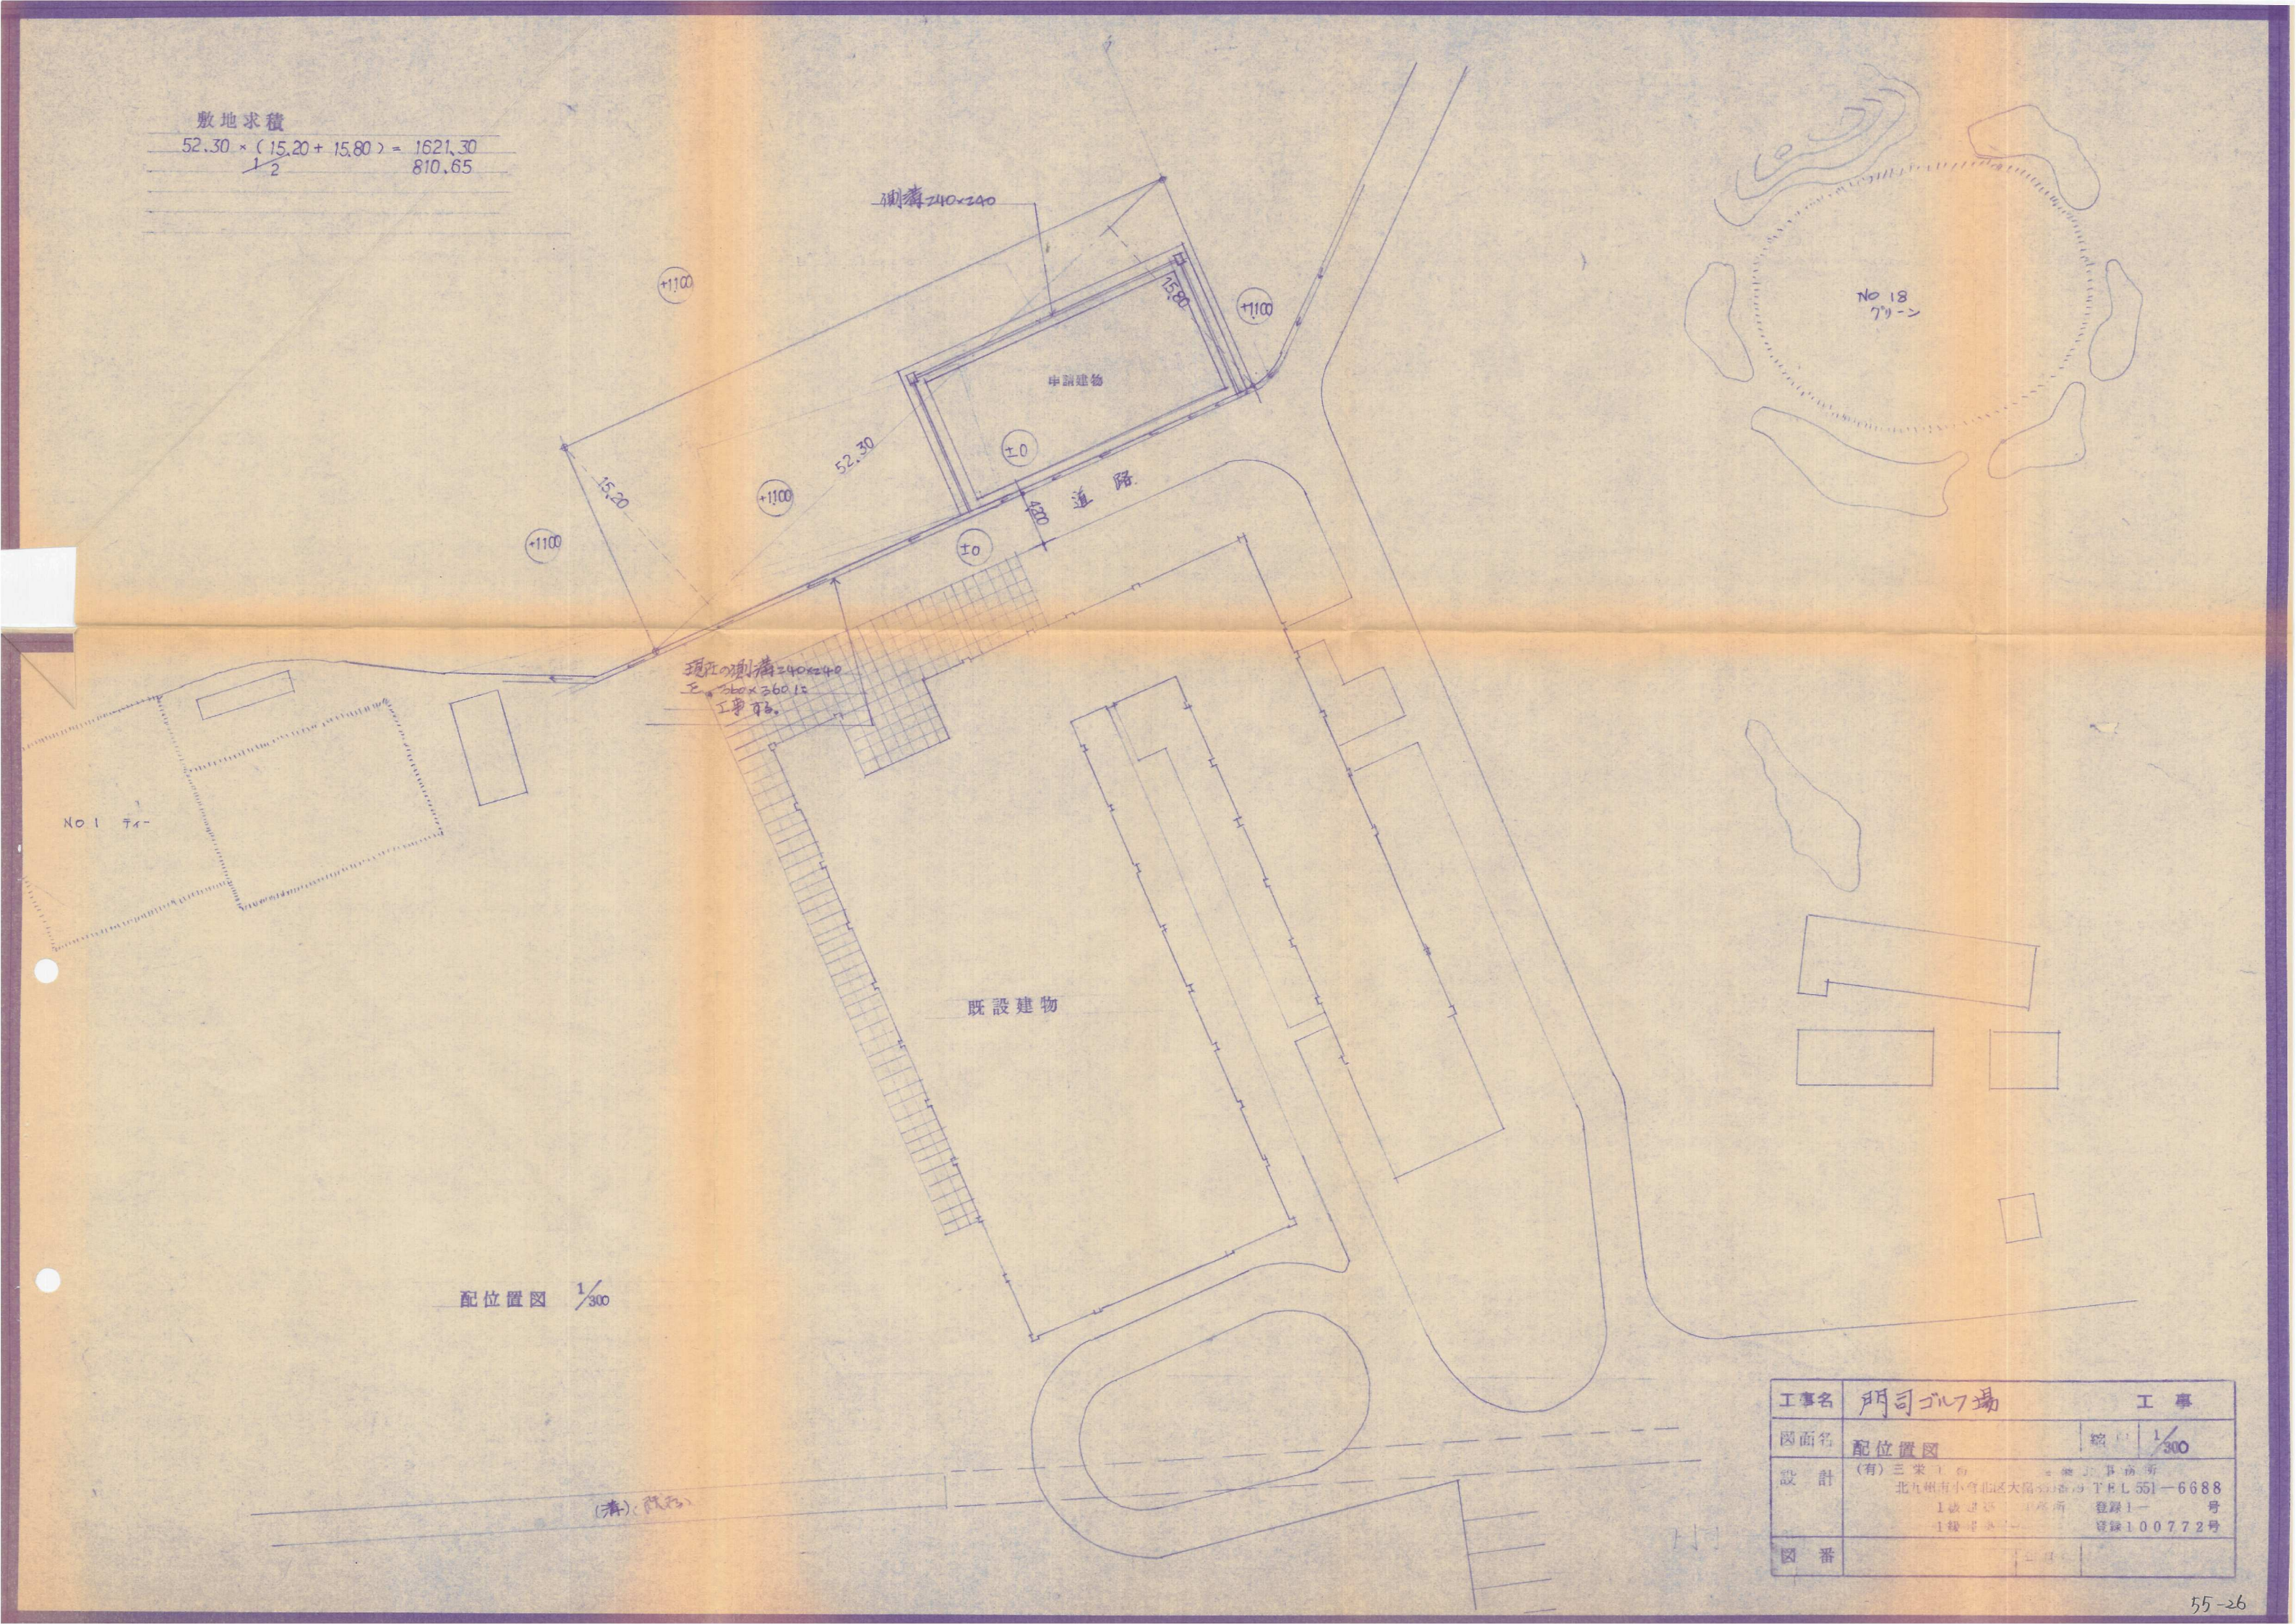

No. 1 タイ

No. 18
79-2

既設建物

申請建物

道路

現在の測高240x240
E. 360x360に
工事する。

配位置図 1/300

(清) 改訂

工事名	明司ゴルフ場	工事
図面名	配位置図	縮尺 1/300
設計	(有) 三栄工務 建築事務所 北九州市小倉北区大崎5-1-9 TEL 551-6688 1級建築士事務所 登録1- 号 1級建築士 登録100772号	
図番		