


竣工平面図

1/200

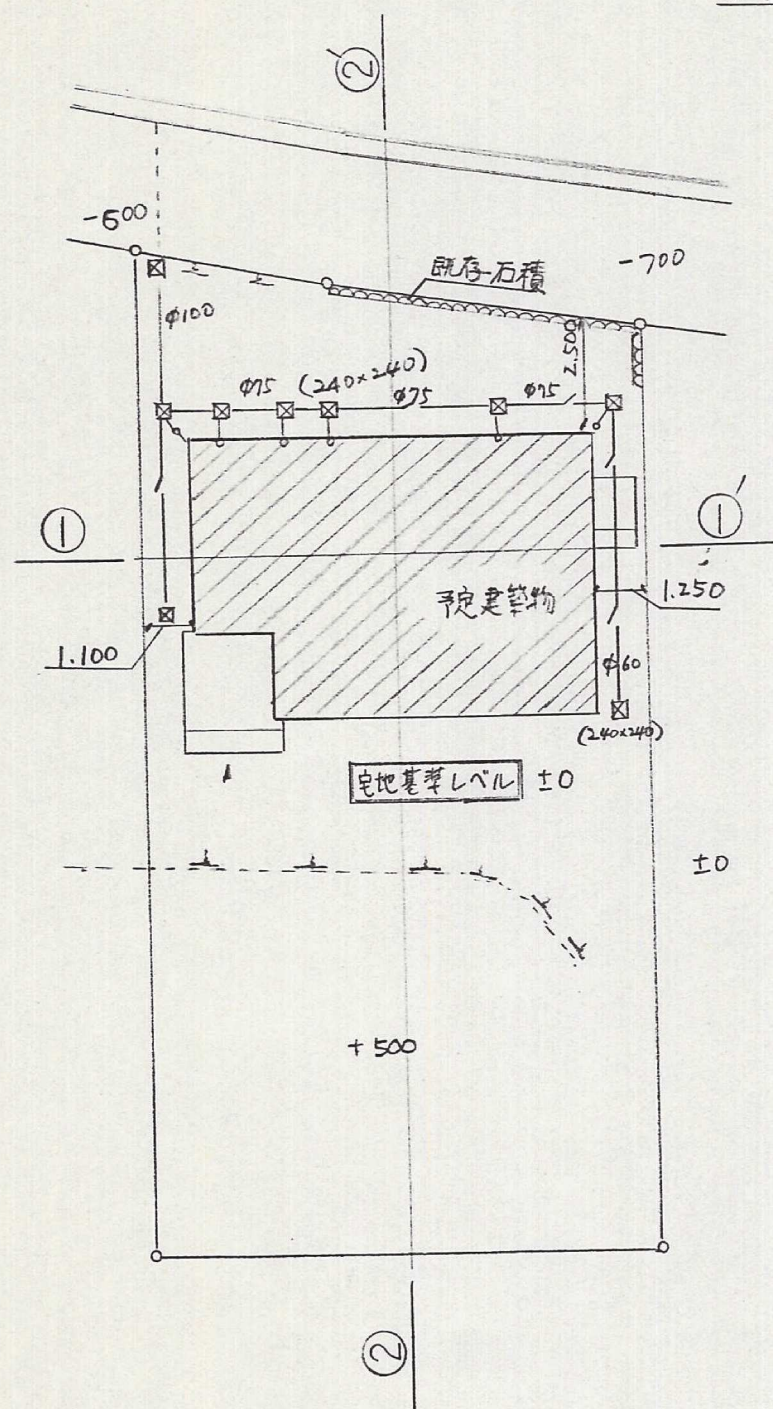

北九州市小倉北区下道津五丁目8番8-401号

土地調査士 才穂晴香

61-16

断面図

1/200

