

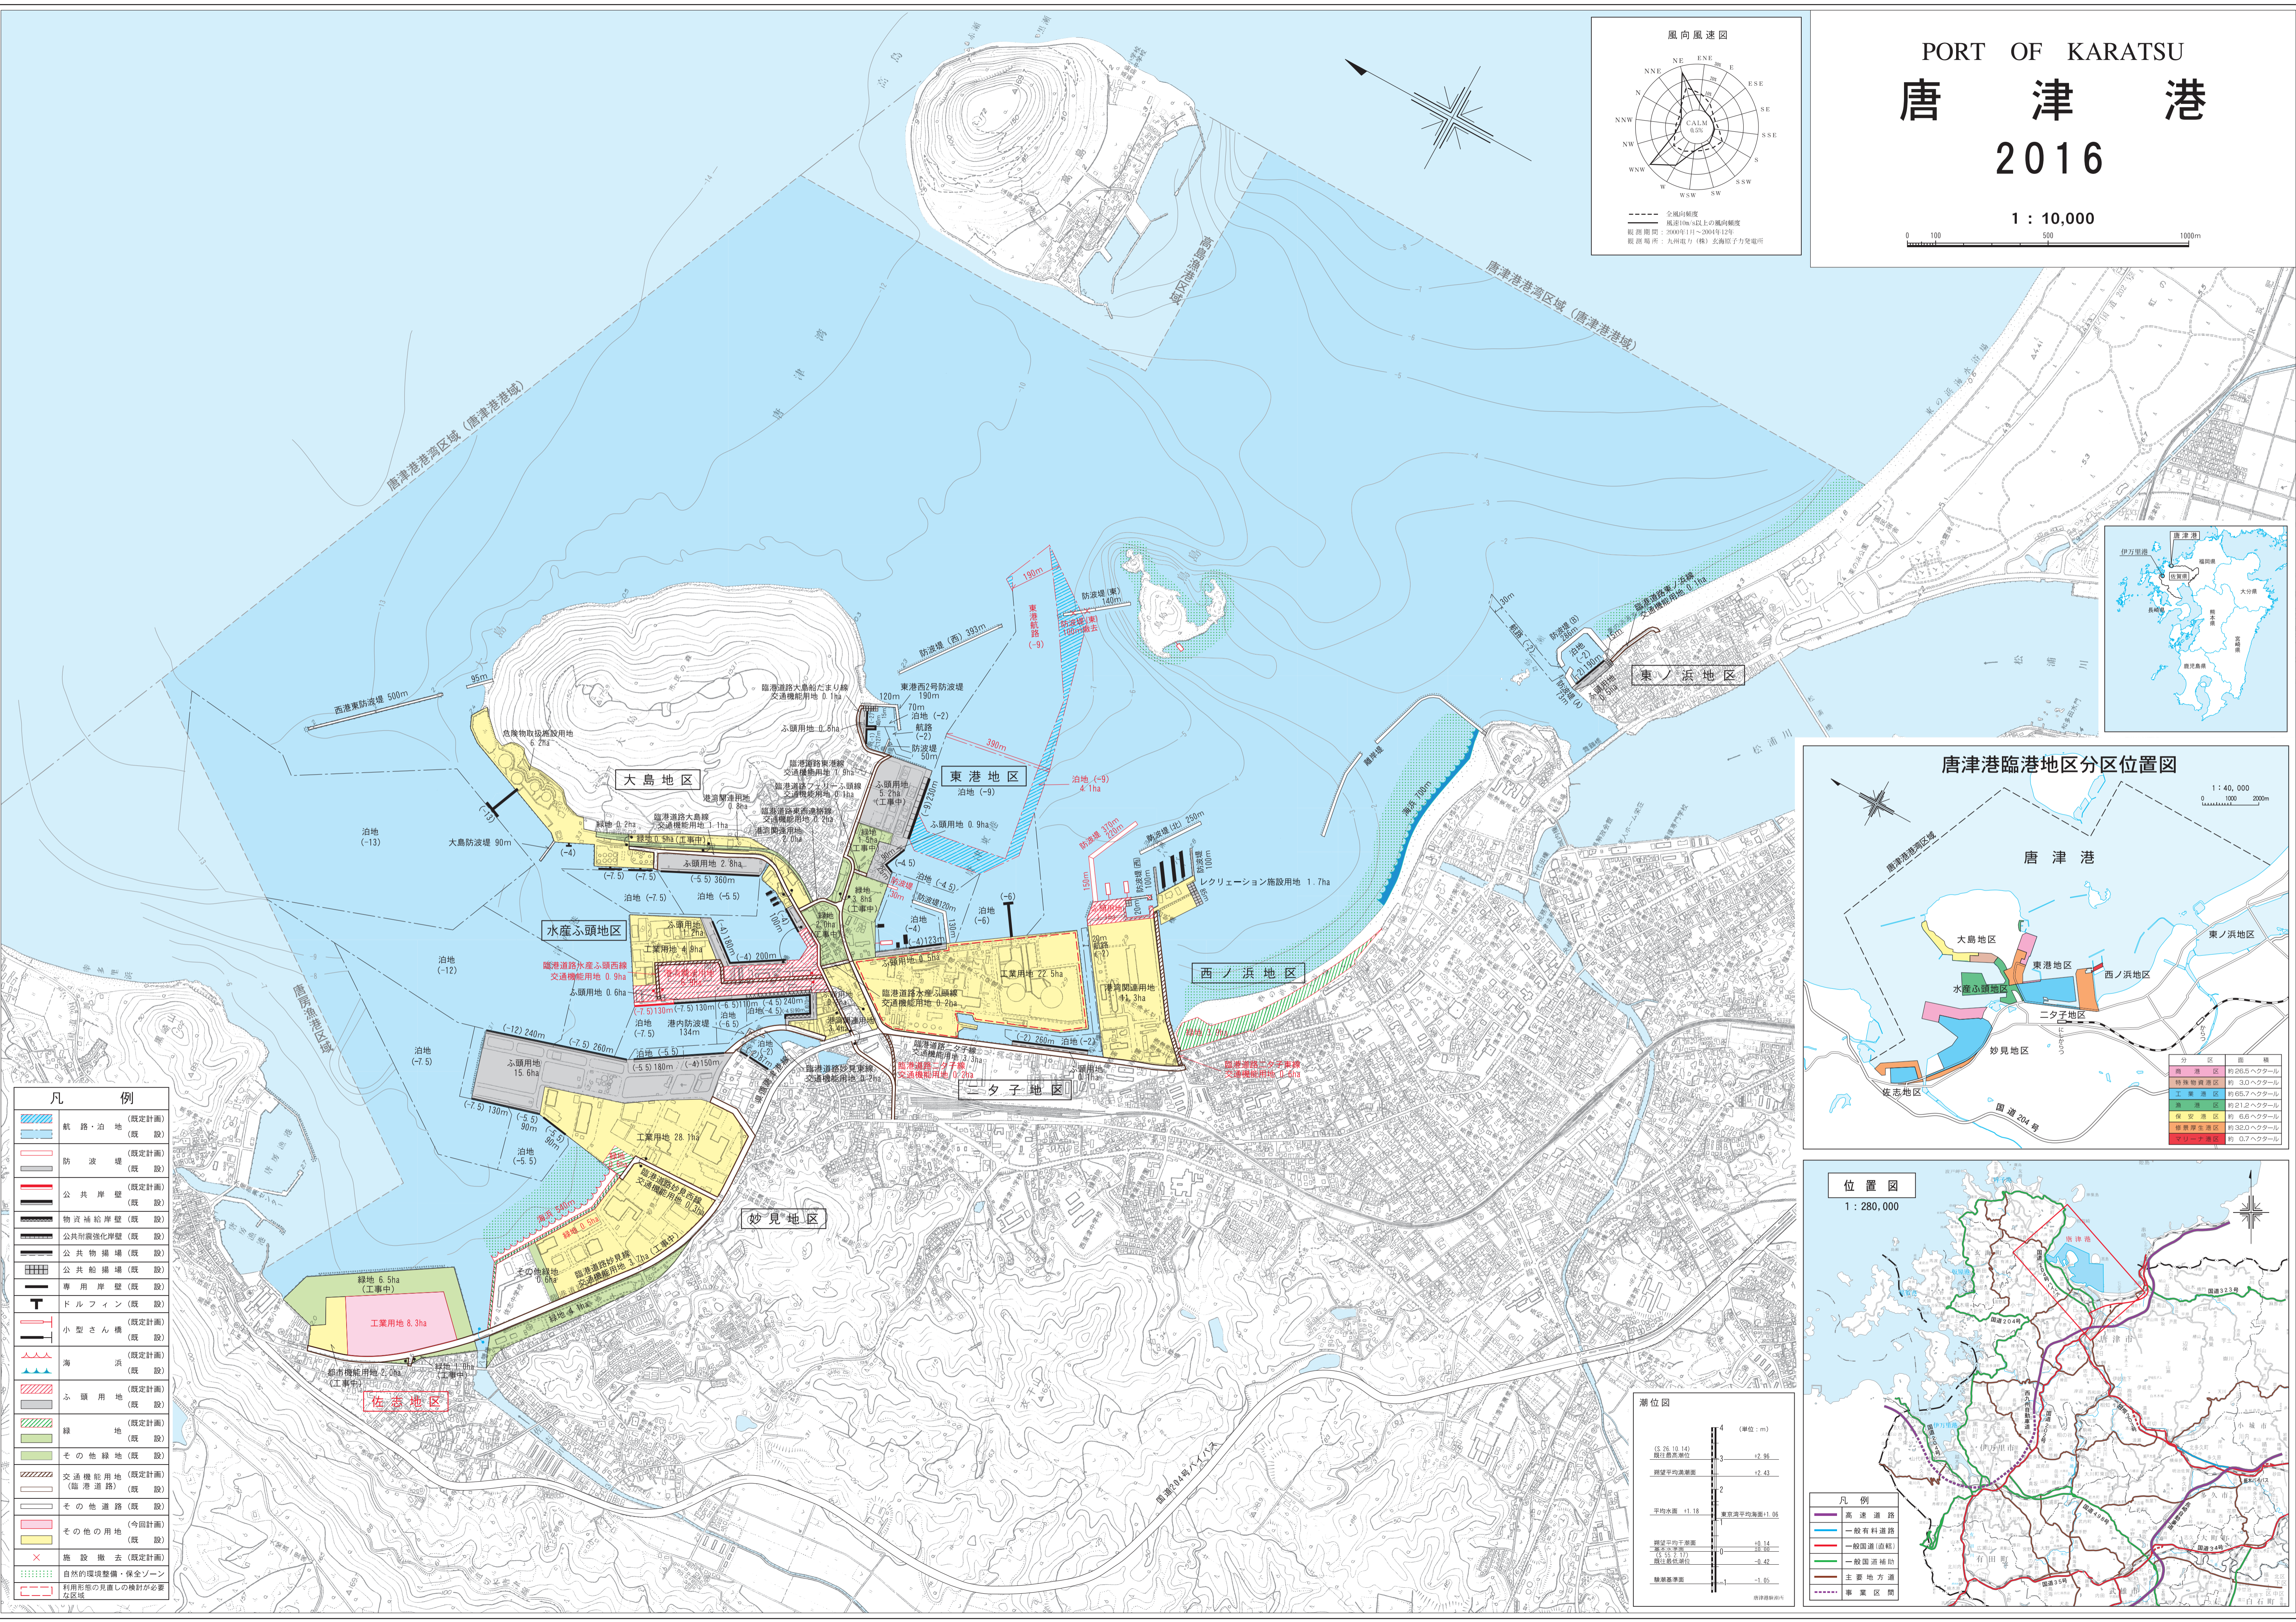
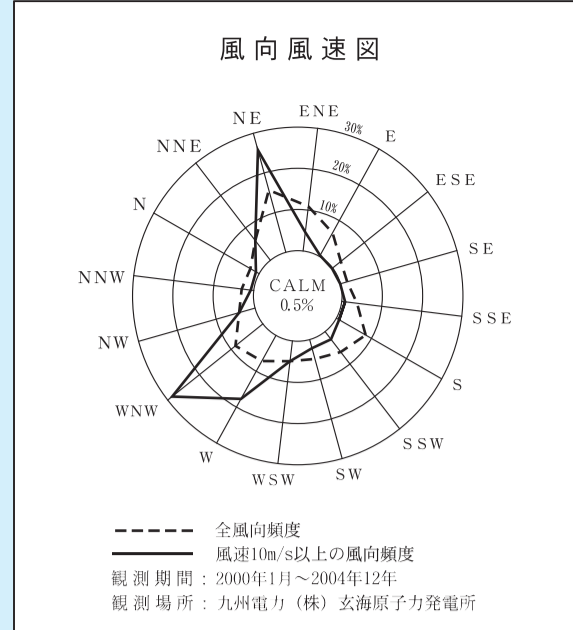
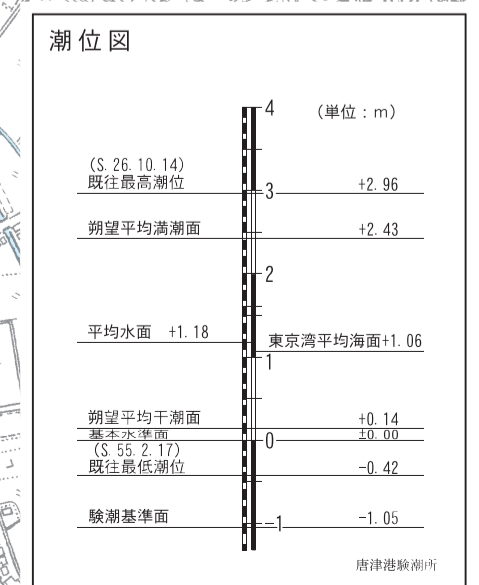


PORT OF KARATSU 唐津港 2016

1 : 10,000

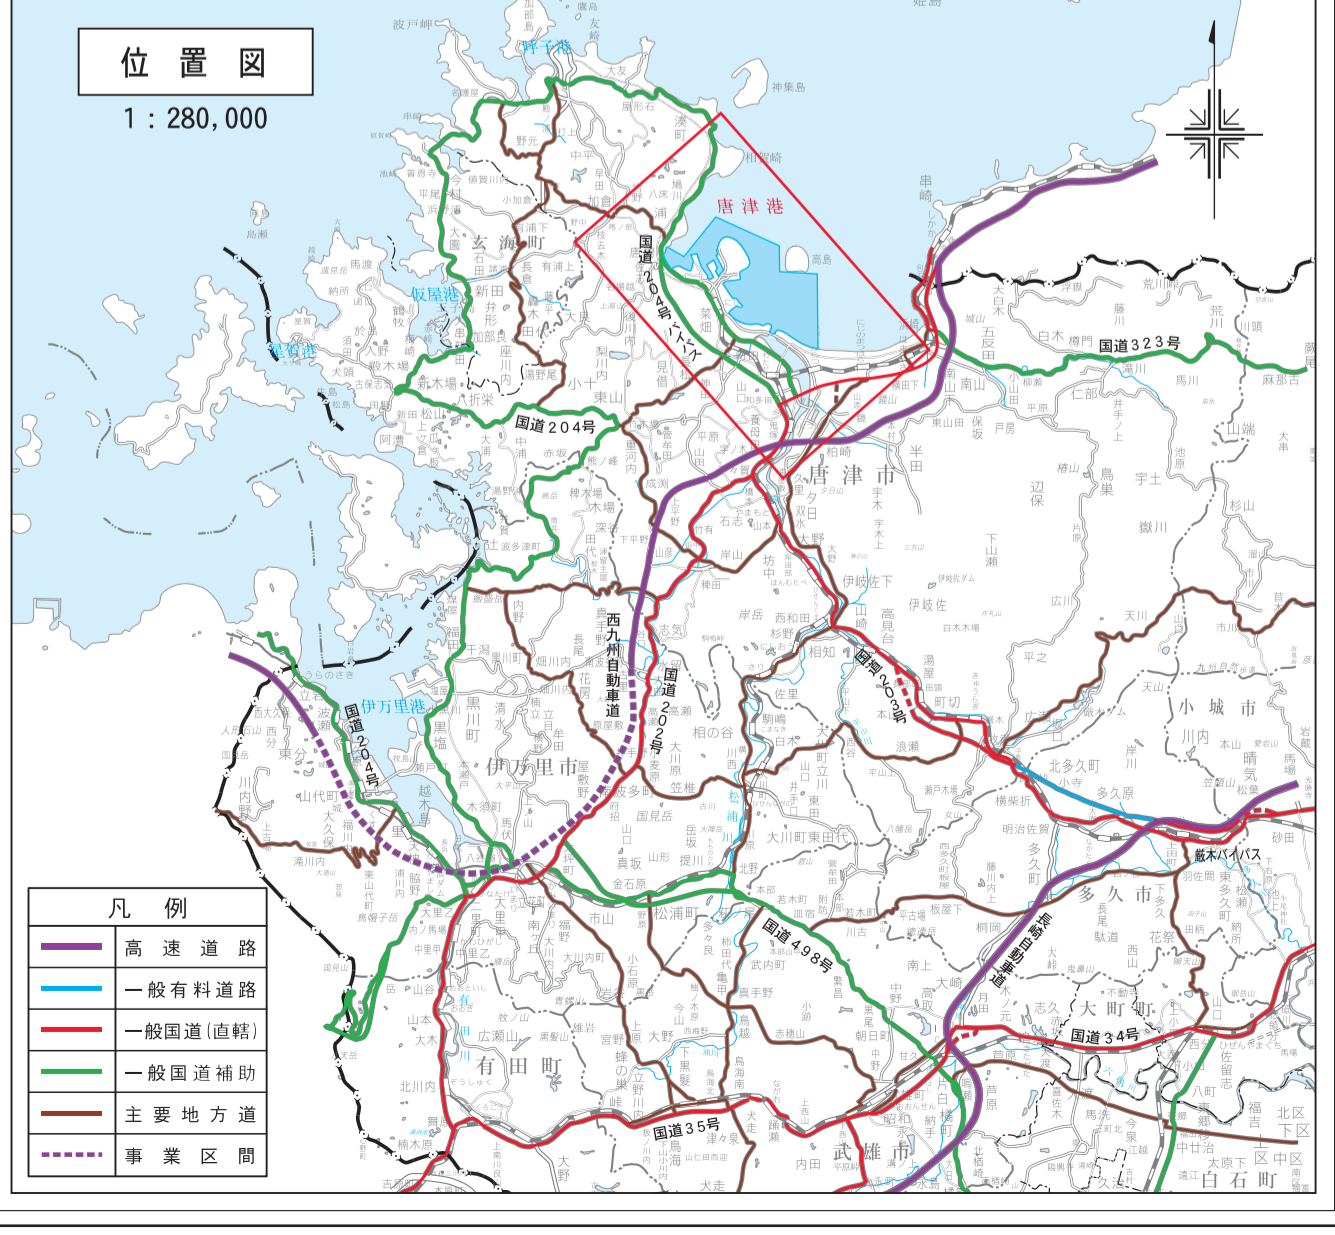

凡 例	
	航路・泊地 (既定計画)
	航路・泊地 (既設)
	防波堤 (既定計画)
	防波堤 (既設)
	公共岸壁 (既定計画)
	公共岸壁 (既設)
	物資補給岸壁 (既設)
	公共防波堤岸壁 (既設)
	公共物置場 (既設)
	公共船揚場 (既設)
	専用岸壁 (既設)
	ドルフィン (既設)
	小型さん橋 (既定計画)
	小型さん橋 (既設)
	海浜 (既定計画)
	海浜 (既設)
	ふ頭用地 (既定計画)
	ふ頭用地 (既設)
	緑地 (既定計画)
	緑地 (既設)
	その他緑地 (既設)
	交通機能用地 (既定計画)
	交通機能用地 (既設)
	その他道路 (既設)
	その他の用地 (今回計画)
	その他の用地 (既設)
	施設撤去 (既定計画)
	自然的環境整備・保全ゾーン
	利用形態の見直しを検討が必要な区域

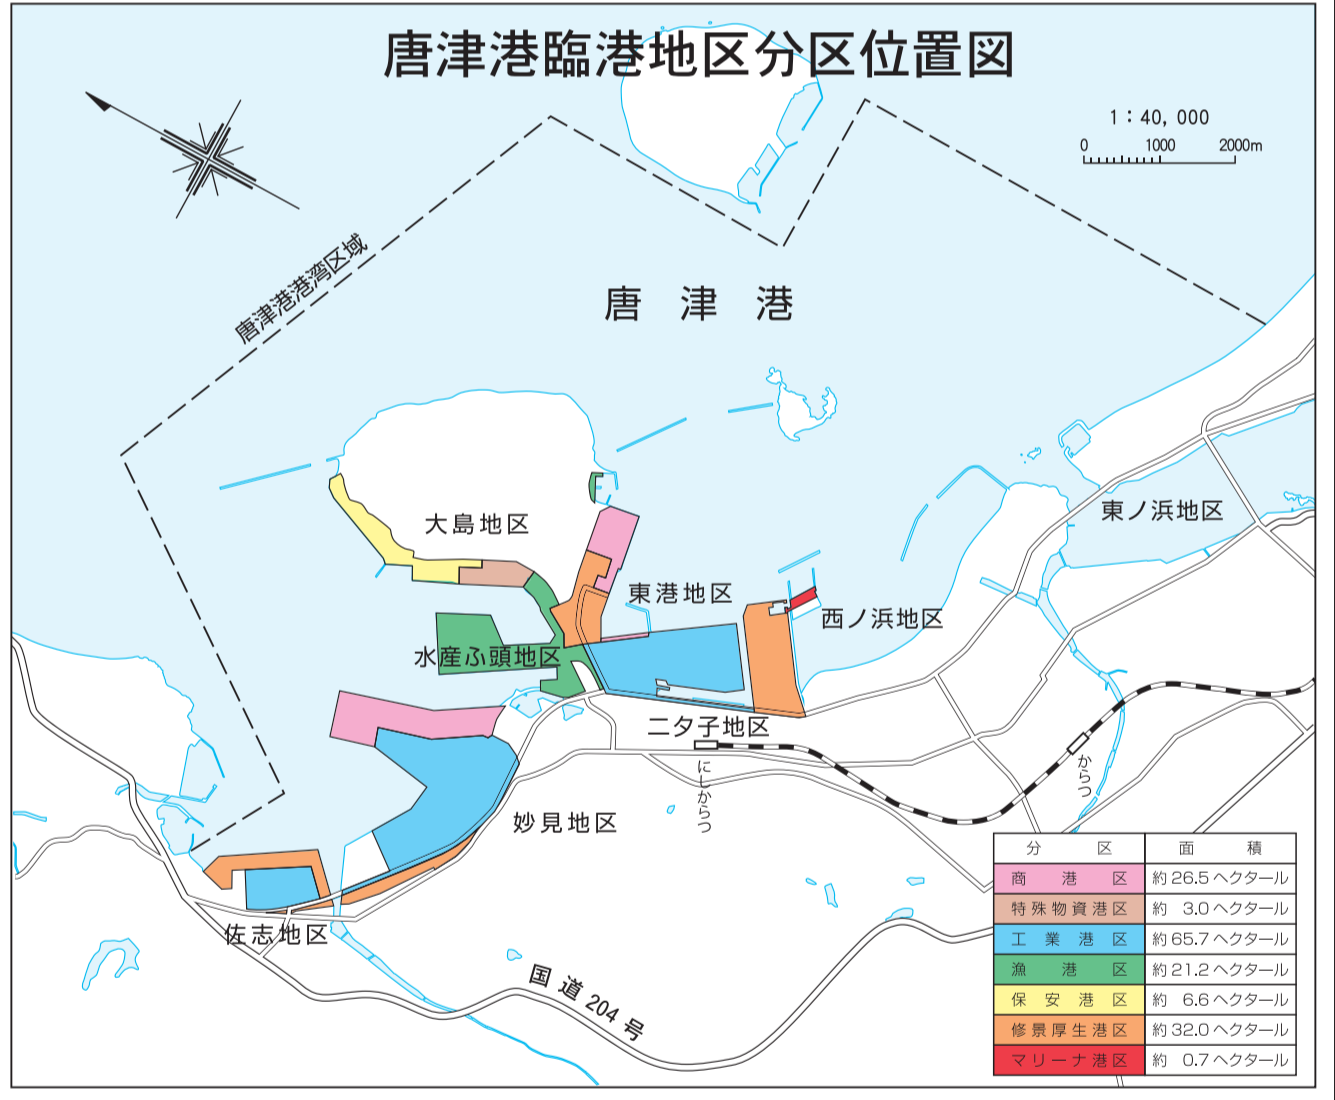

佐賀県県土づくり本部 交通政策部 港湾課