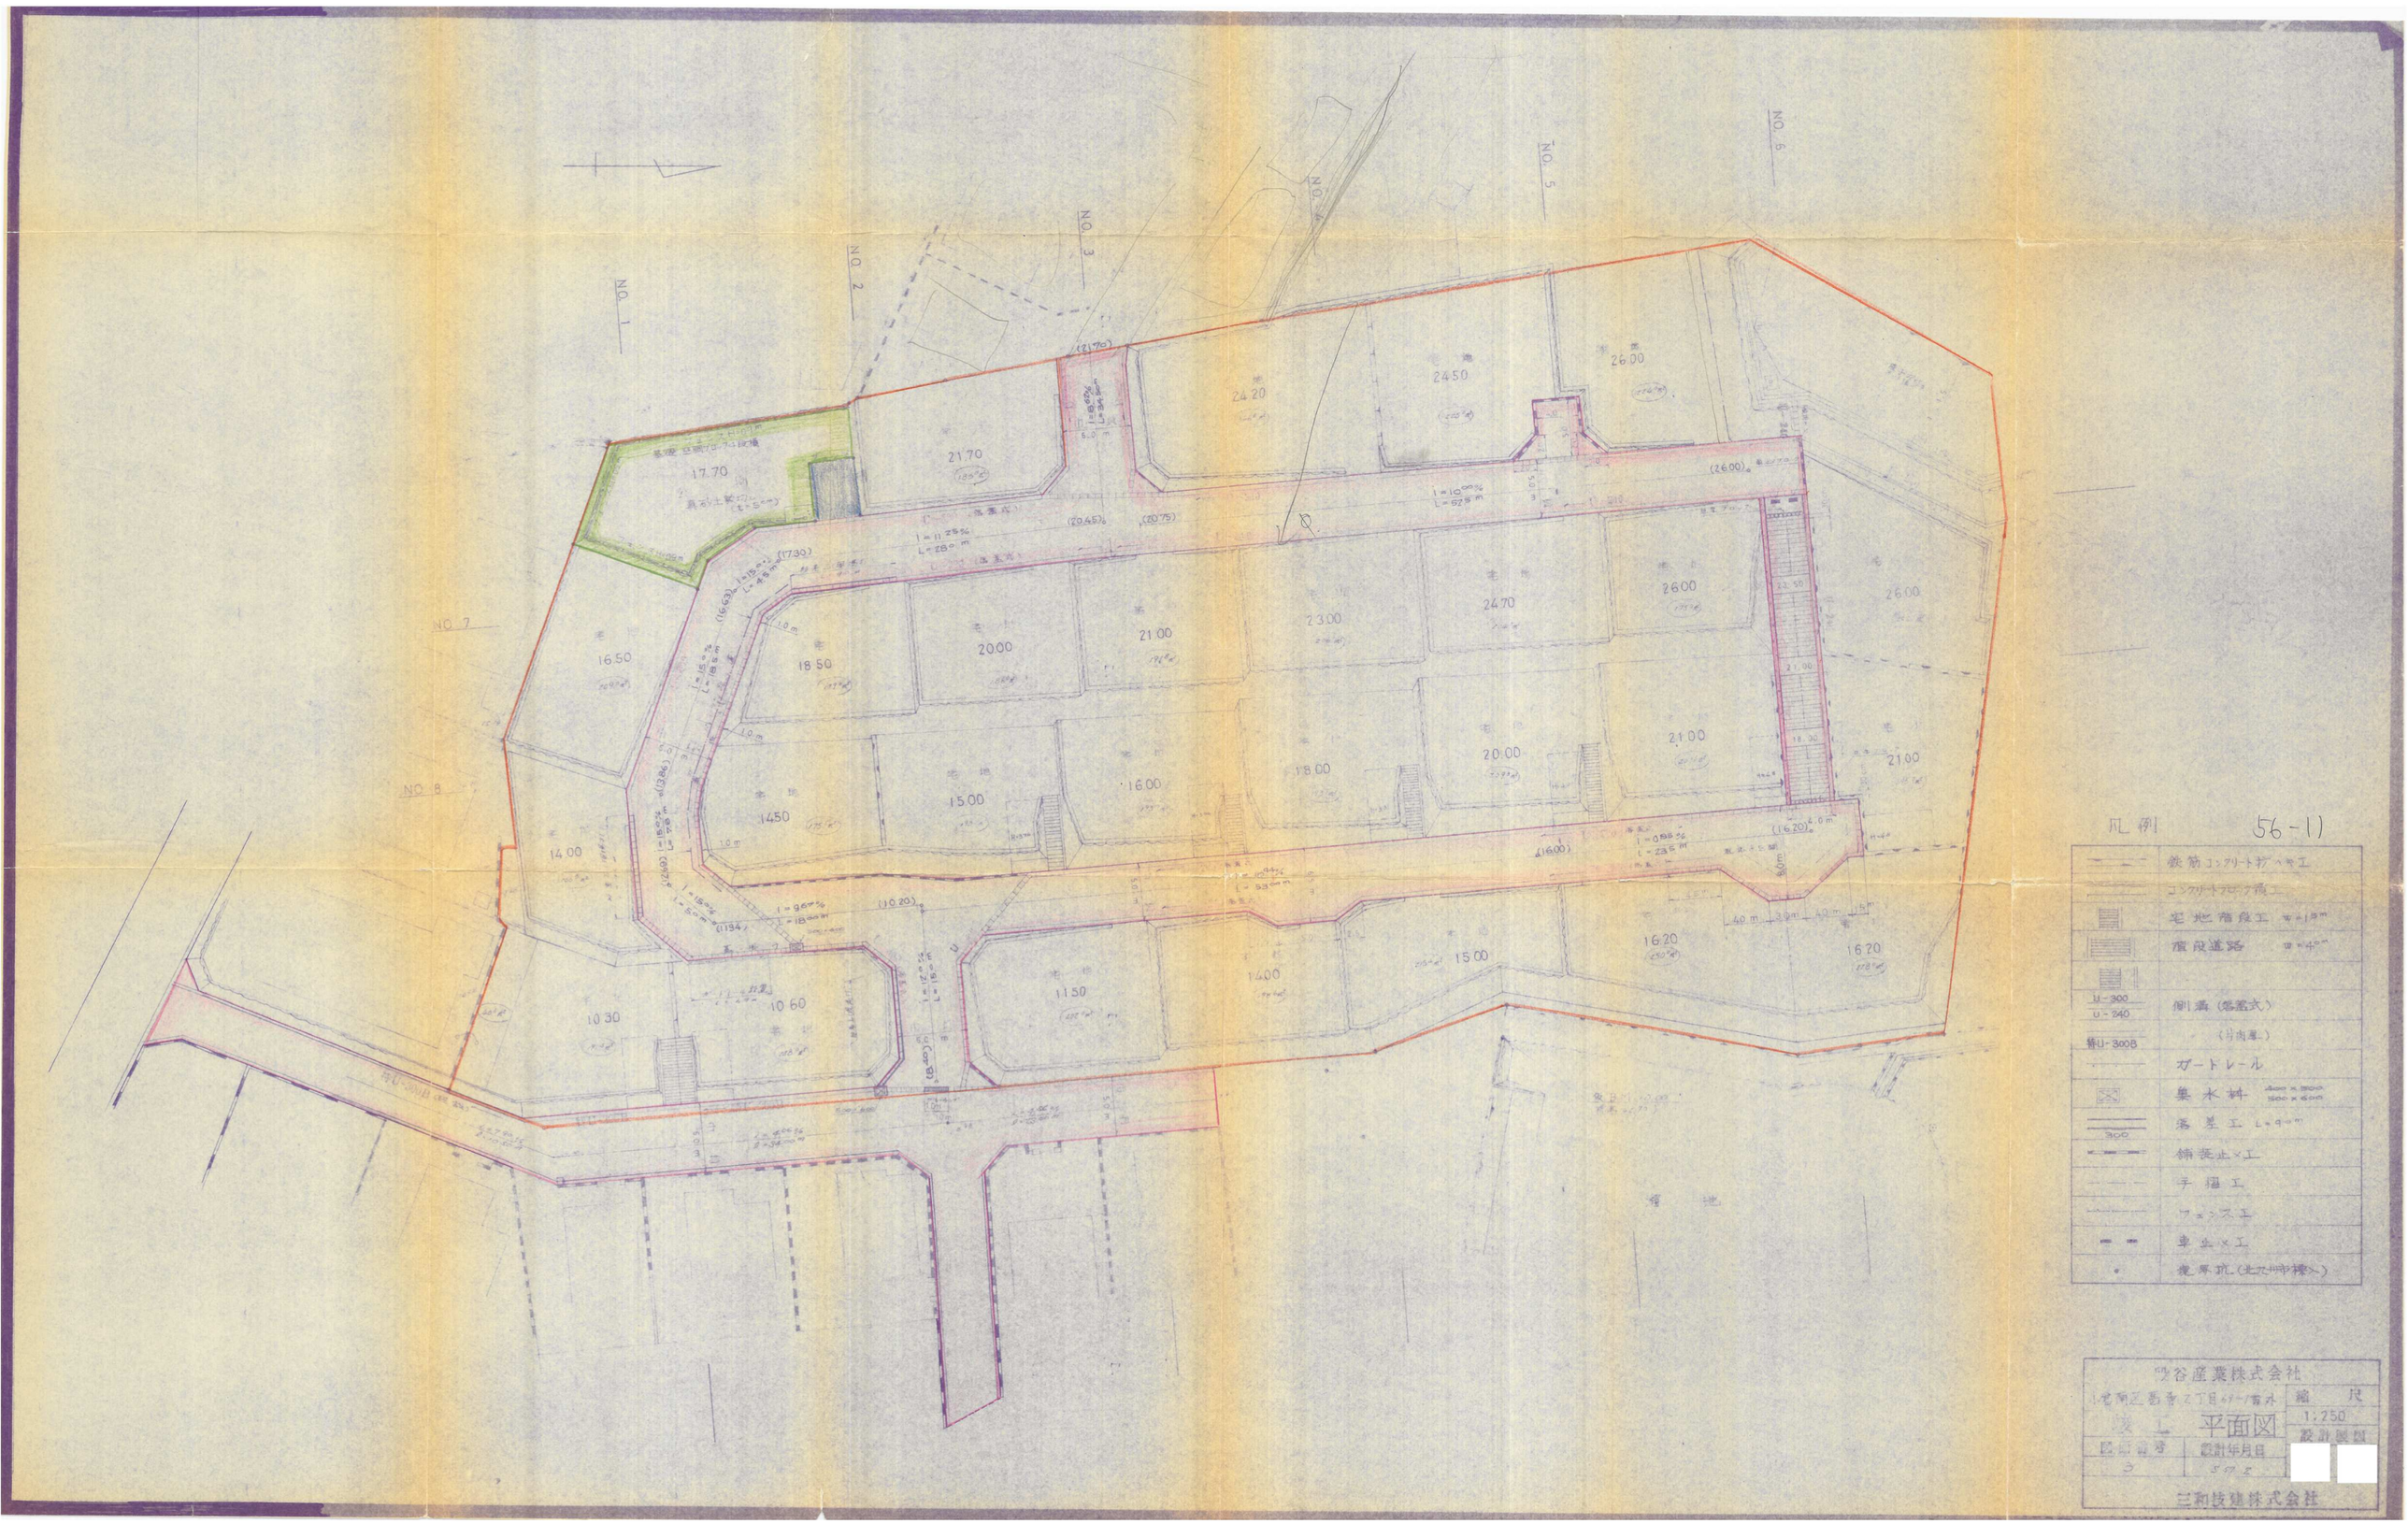
NO. 1
NO. 2
NO. 3
NO. 4
NO. 5
NO. 6
NO. 7
NO. 8
17.70
21.70
24.20
24.50
26.00
16.50
18.50
20.00
21.00
23.00
24.70
26.00
26.00
14.00
14.50
15.00
16.00
18.00
20.00
21.00
21.00
10.30
10.60
11.50
14.00
15.00
16.20
16.20
I=11.25%
L=28.0 m
I=10.00%
L=62.5 m
I=9.60%
L=53.0 m
I=0.95%
L=23.5 m
I=9.60%
L=18.0 m
I=12.0%
L=18.0 m
I=15.0%
L=18.5 m
I=15.0%
L=45.5 m
I=15.0%
L=5.0 m
I=9.6%
L=18.0 m
(2170)
(2045)
(2075)
(2600)
(1730)
(1663)
(1386)
(1600)
(1620)
(1020)
(1194)
(1840)
(2493)
6.0 m
1.0 m
1.0 m
1.0 m
4.0 m
3.0 m
4.0 m
1.5 m
1.5 m
1.5